


TERCER PEDIDO



CLIENTE:
DER BAU IMPULSORA DE PROYECTOS
 FOLIO: 31736
 SUCURSAL: 26091

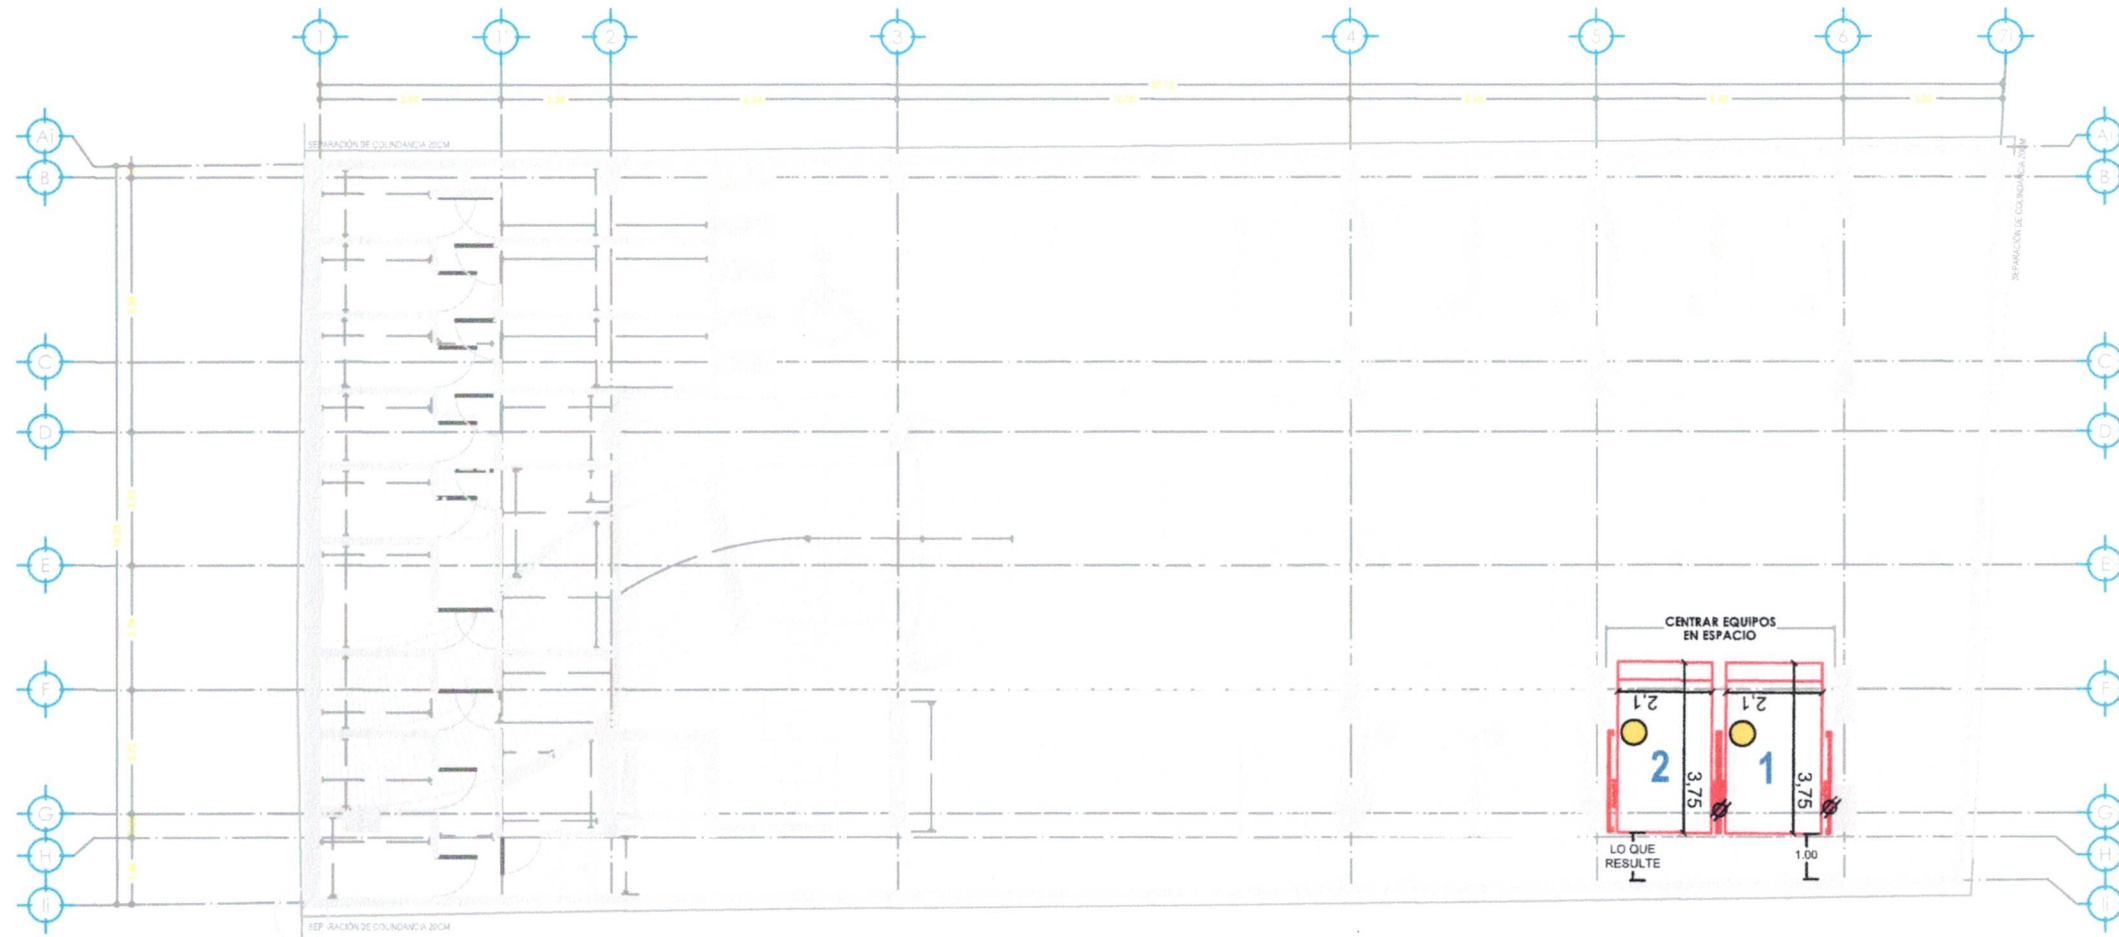

PROYECTO:
SEMBRADO

- CARACTERÍSTICAS**
02 EQUIPOS PARKING LIFT
- Altura de levante 1.90m
 - Canalización superior.
 - Unidad hidráulica de 2HP.
 - Alimentación Monofásica de 110V (Una fase, un neutro y una tierra física) e interruptor termomagnético de 1x30Amp libres de consumo, el remate en el equipo será a base de un contacto y clavija de medio giro de 3 nemas (Imagen anexa).
 - Color de equipo, gris plomo.
 - Distancia de resguardo según sembrado.
 - 1 Carcaza invertida
 - Equipos empataados





VO.BO.

[Handwritten Signature]
 Ing. Pablo de la Cruz
NOMBRE Y FIRMA
 EL VO.BO. POR PARTE DEL CLIENTE AVALA EL SEMBRADO DE EQUIPOS


TECNORAMPA, S.A. DE C.V.

DESCRIPCIÓN DE UNIDAD HIDRÁULICA

ALIMENTACION	110 VCA
NUMERO DE FASES	1
AMPERS DE CONSUMO	18.5000
WATTS DE CONSUMO	1.5 KW
TIPO DE ACEITE	ISO 68

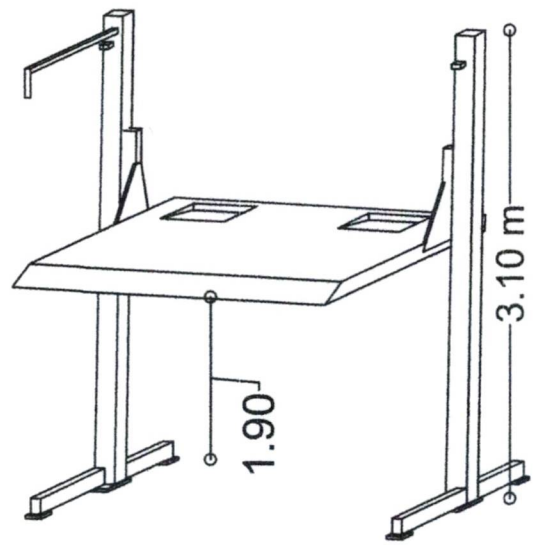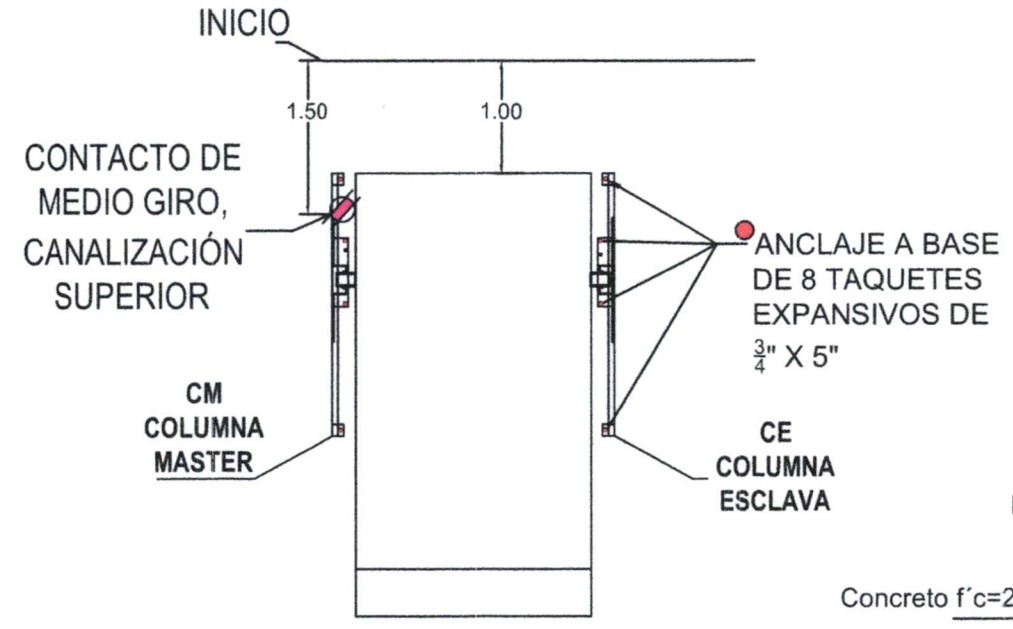

VISTA ISOMÉTRICO

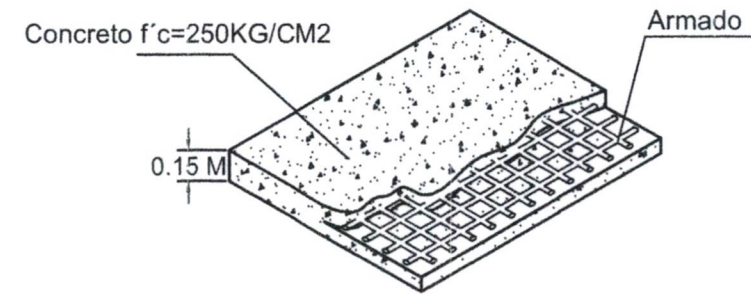

ASISOR	
PROYECTO	
EMPRESA	
UBICACION	
FECHA	JULIO 2024
PROYECTISTA	
REVISOR	
LEVANTAMIENTO	
ARQ. EVELIN AH	
PROCESO	
COTACION	MTS.
A/1	