

DESCRIPCIÓN

X1- ALTURA 2° ESTACIÓN

X2- ACCESOS LATERALES
ACCESO:
A1.- 1.20M
A2.- 1.20M

X3- ALTURA DE COLUMNAS DEL EQUIPO


DESCRIPCIÓN DE EQUIPO

X11- CABINA COLOR SILVER METALLIC

X12- CRISTAL TINTEX (CRISTALES SUPERIORES)
CRISTAL ESMERILADO (CRISTALES INFERIORES)

X13- CABINA ARMADA

X14- COLUMNAS COMPLETAS

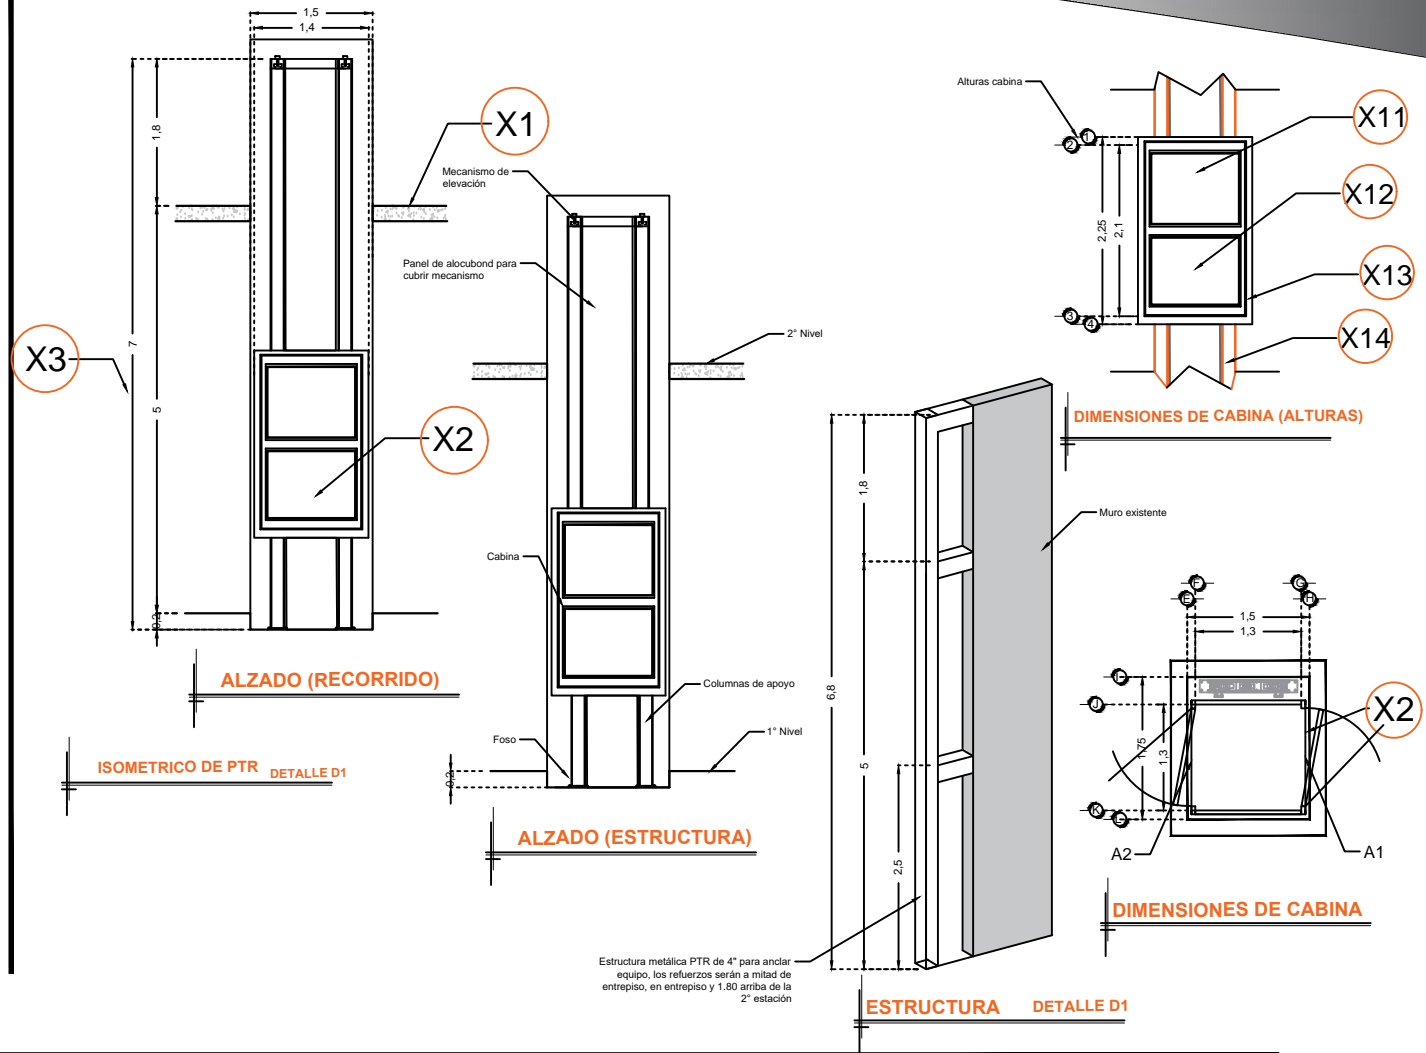

RAZON SOCIAL: **KENIA DENICE MONTIEL SERRANO**

N. DE CLIENTE: **12030-3190** NOMBRE: **Jesus Ferrel**

UBICACIÓN: **Carretera Federal Torreón/ Cd. Juarez Km 7.5 s/n, Universidad Tecnológica de la Laguna Durango.**

ELEVADOR : **DISCAPACITADOS**

TIPO: **SEMICOMPLETA**

ELEVACION: **5.00 MTS** No. DE NIVELES: **2**

LEVANTAMIENTO: **Arq. Laura Vargas M.**

CARGA: **500 KG** UH: **2 HP**

TUBERÍA: **DELGADA**

FIRMA:

EQUIPO

DGO-002-L