


DESCRIPCIÓN

- X1-** ALTURA 2° ESTACIÓN
- X2-** ACCESO FRONTAL Y LATERAL
ACCESO:
A1.- 1.30M
A2.- 1.20M
- X3-** ALTURA DE COLUMNAS DEL EQUIPO

DESCRIPCIÓN DE EQUIPO

- X11-** CABINA COLOR BLANCO
- X12-** METAL DESPLEGADO
- X13-** CABINA DESARMADA
- X14-** COLUMNAS EN PARTES

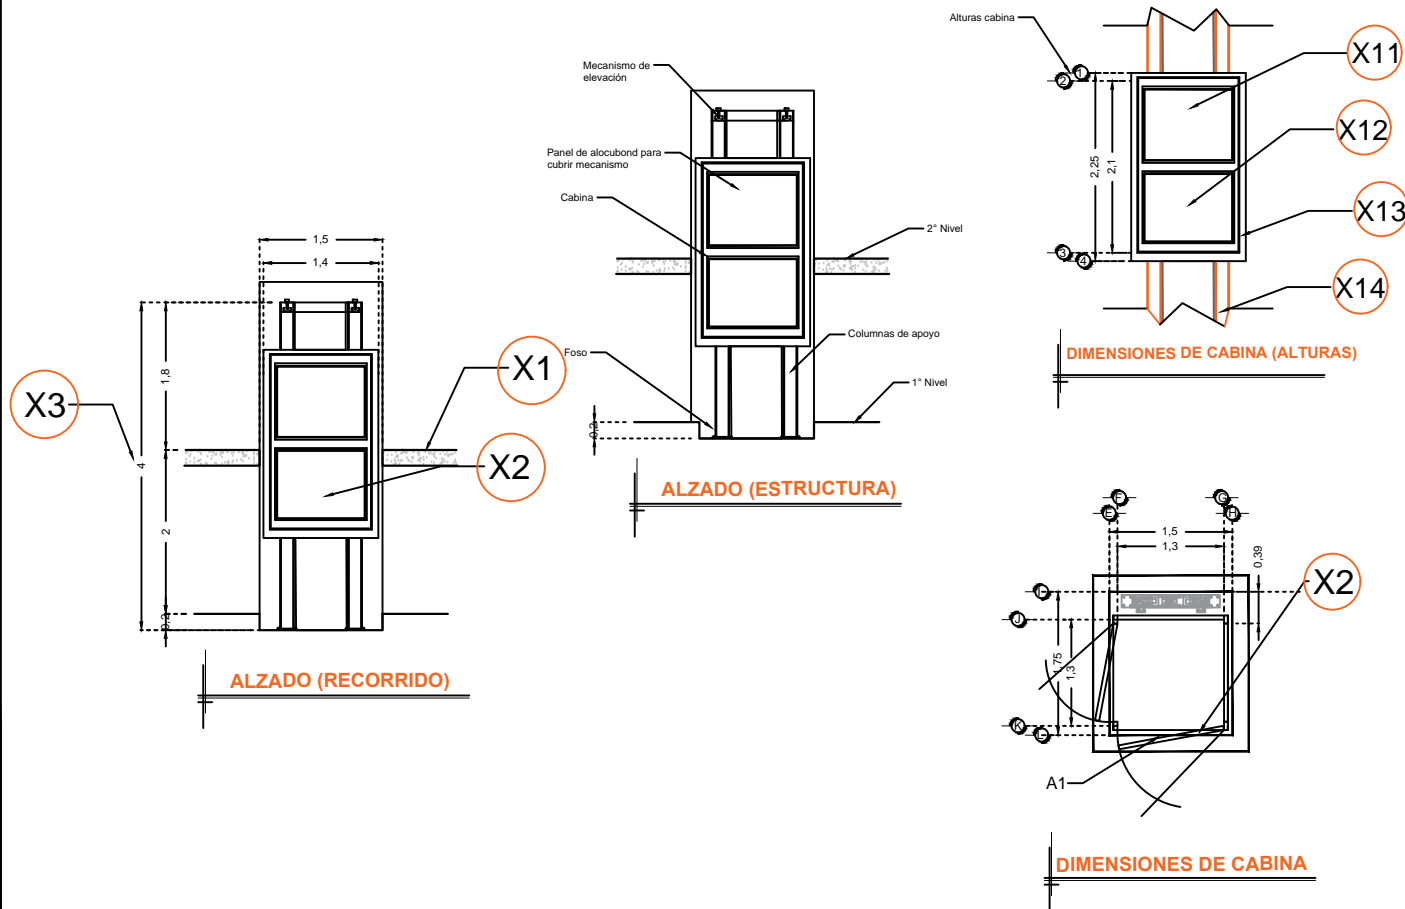

RAZON SOCIAL: **MICKRA S.A. DE C.V.**

ELEVADOR : **CARGA**

LEVANTAMIENTO:
Arq. Salvador Silva S.

FIRMA:

N. DE CLIENTE: **13786**

NOMBRE:
Ignacio Juarez Martinez

TIPO: **SEMICOMPLETA**

CARGA:
500 KG UH : **2 HP**

UBICACIÓN: **Pie de la Cuesta #702 Col. Desarrollo San Pablo Queretaro.**

ELEVACION: **2.00 MTS**

No. DE NIVELES: **2**

TUBERÍA: **DELGADA**

EQUIPO

QRO-002-L