

DESCRIPCIÓN

X1- ALTURA 3º ESTACIÓN

X2- ACCESO LATERAL Y FRONTAL
ACCESO:
A1.- 1.20M
A2.- 1.30M

X3- ALTURA DE COLUMNAS DEL EQUIPO


DESCRIPCIÓN DE EQUIPO

X11- CABINA COLOR SILVER METALLIC

X12- CRISTAL CLARO

X13- CABINA

X14- COLUMNAS COMPLETAS

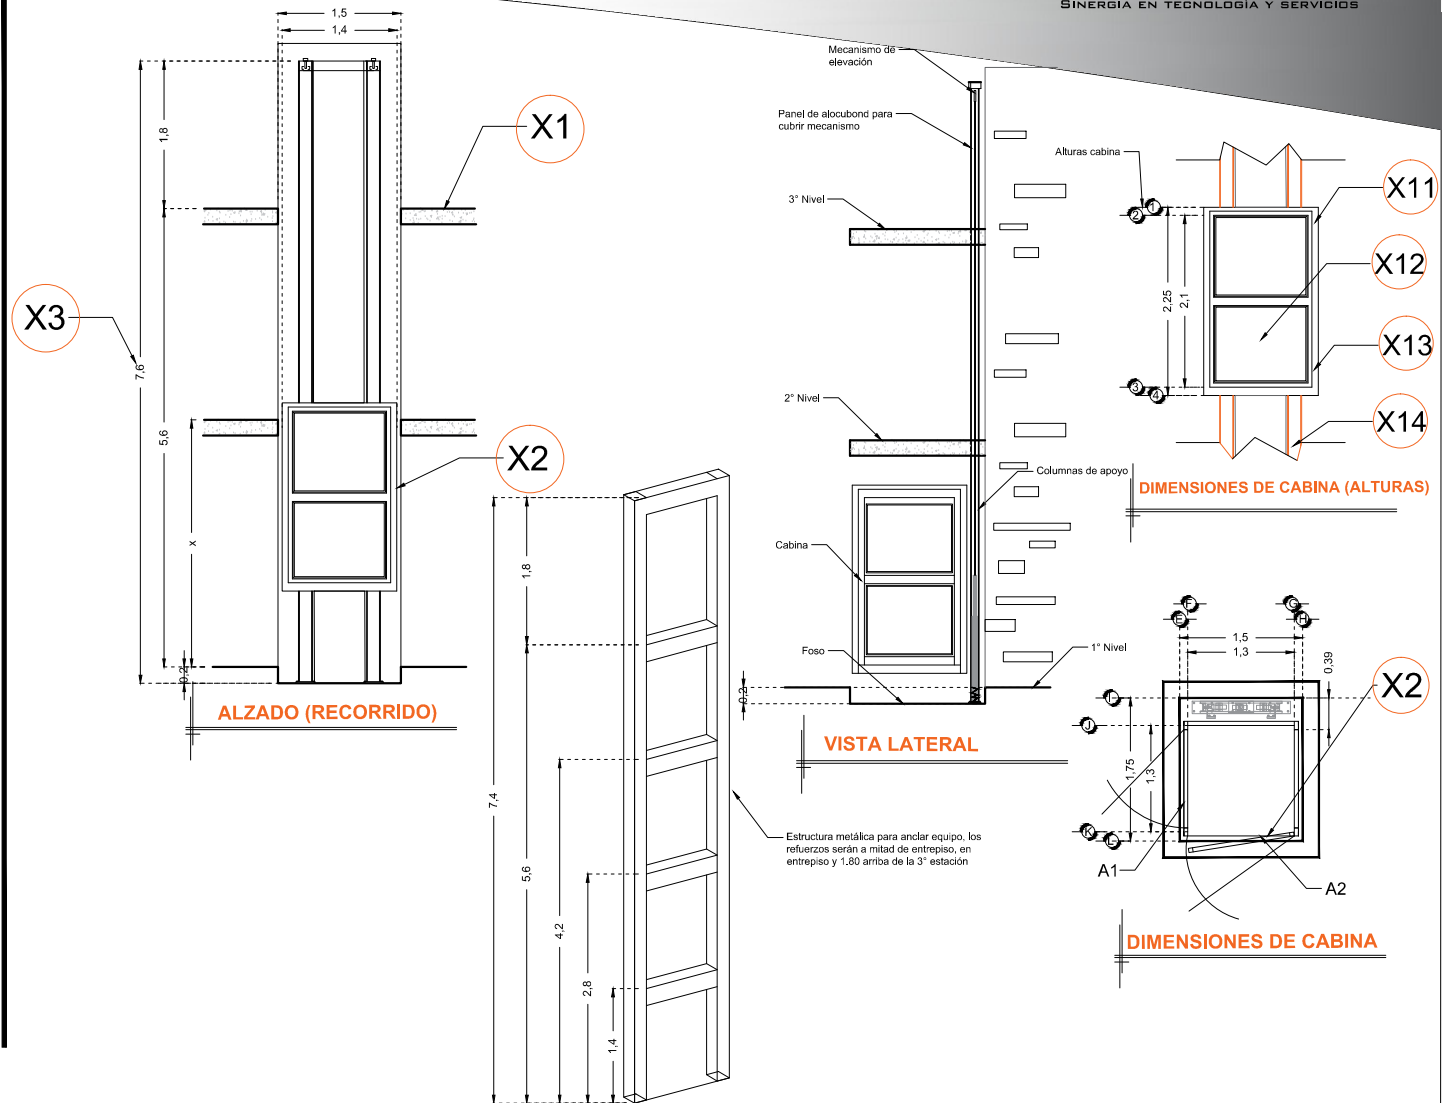

RAZON SOCIAL: **EL REY DEL CARIBE S.A. DE C.V.**

ELEVADOR : **DISCAPACITADOS**

LEVANTAMIENTO:
Arq. Salvador Silva S.

FIRMA:

N. DE CLIENTE: **12405**

NOMBRE:
Eduardo Rodríguez H.

TIPO: **SEMICOMPLETA**

CARGA:
500 KG UH: **3 HP**

UBICACIÓN: **Av. Uxmal 24 Super Manzana 2 A Mz. 3**

ELEVACION: **5.60 MTS**

No. DE NIVELES: **3**

TUBERÍA: **GRUESA**

EQUIPO

CAN-002-L