


DESCRIPCIÓN

- X1-** ALTURA 2° ESTACIÓN
- X2-** PUERTA ACCESO LATERAL A1.- 1.20M
- X3-** ALTURA DE COLUMNAS DEL EQUIPO

DESCRIPCIÓN DE EQUIPO

- X11-** COLOR SILVER METALLIC
- X12-** CRISTAL CLARO
- X13-** CABINA ARMADA
- X14-** COLUMNAS COMPLETAS

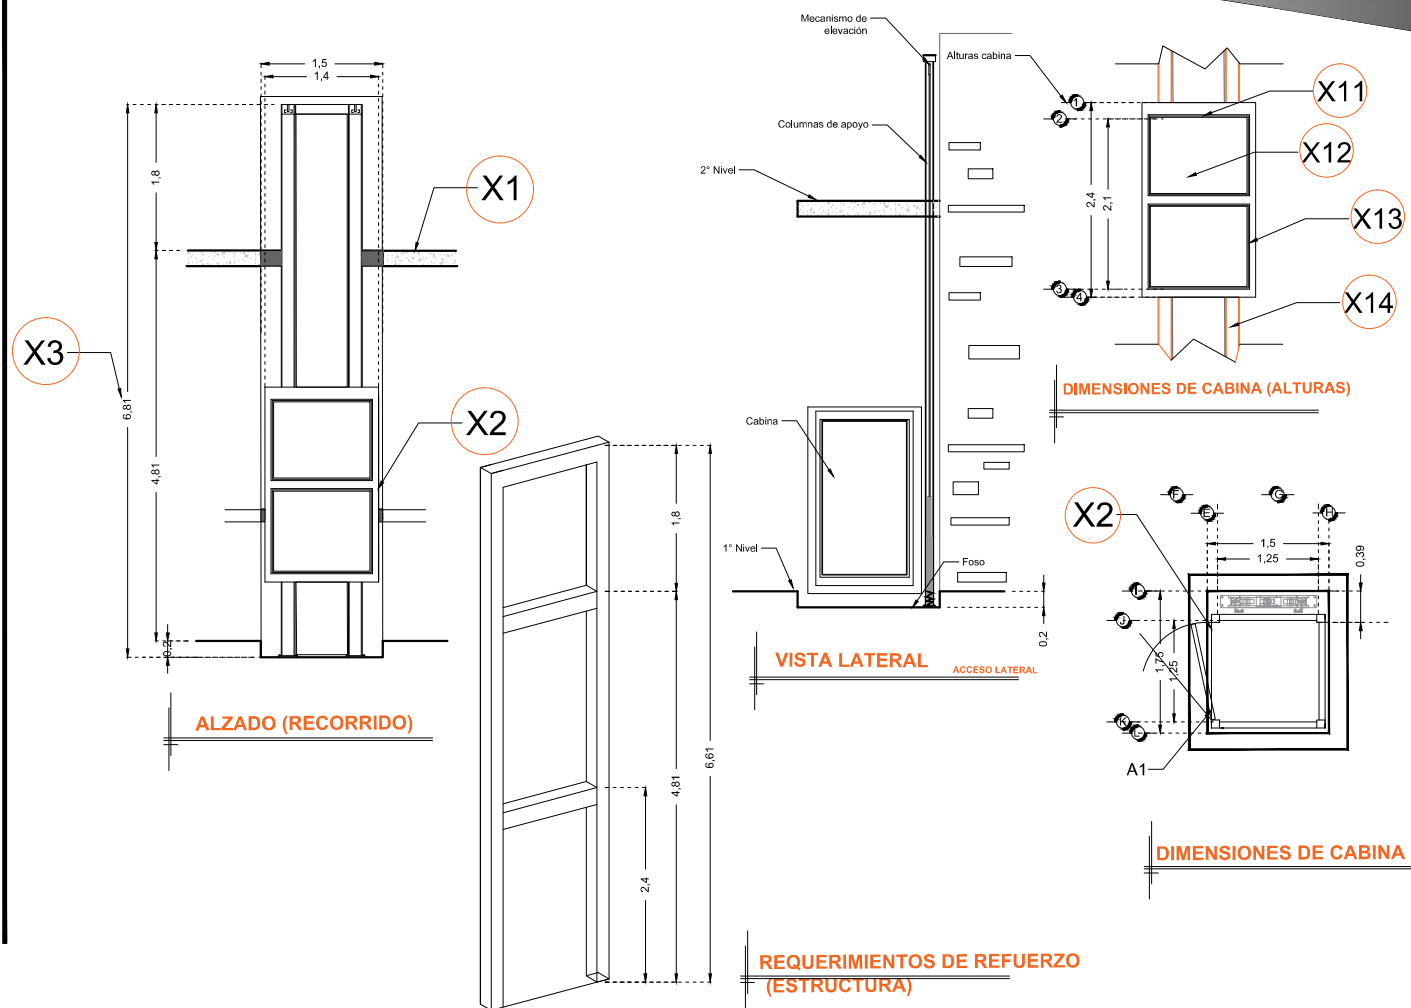

RAZÓN SOCIAL: **UNIVERSIDAD DE GUADALAJARA**

ELEVADOR : **DISCAPACITADOS**

LEVANTAMIENTO: **Arq. Mariana M. Olvera U.**

FIRMA:

N. DE CLIENTE: **11684**

NOMBRE: **Miguel Angel Gutierrez Mtz**

TIPO: **CREW EVOLUTION**

CARGA: **500 KG** UH: **3 HP**

UBICACIÓN: **Prepa 18**

ELEVACION: **4.81 MTS**

No. DE NIVELES: **2**

TUBERÍA: **GRUESA**

EQUIPO

GDL-002-L