

DESCRIPCIÓN

X1- ALTURA 2º ESTACIÓN

X2- PUERTA A DOS HOJAS
ACCESO:
A1.- 3.00M

X3- ALTURA DE COLUMNAS DEL
EQUIPO


DESCRIPCIÓN DE EQUIPO

X11- COLOR BLANCO

X12- ACABADOS METAL DESPLEGADO

X13- CABINA DESARMADA

X14- COLUMNAS EN PARTES (2)

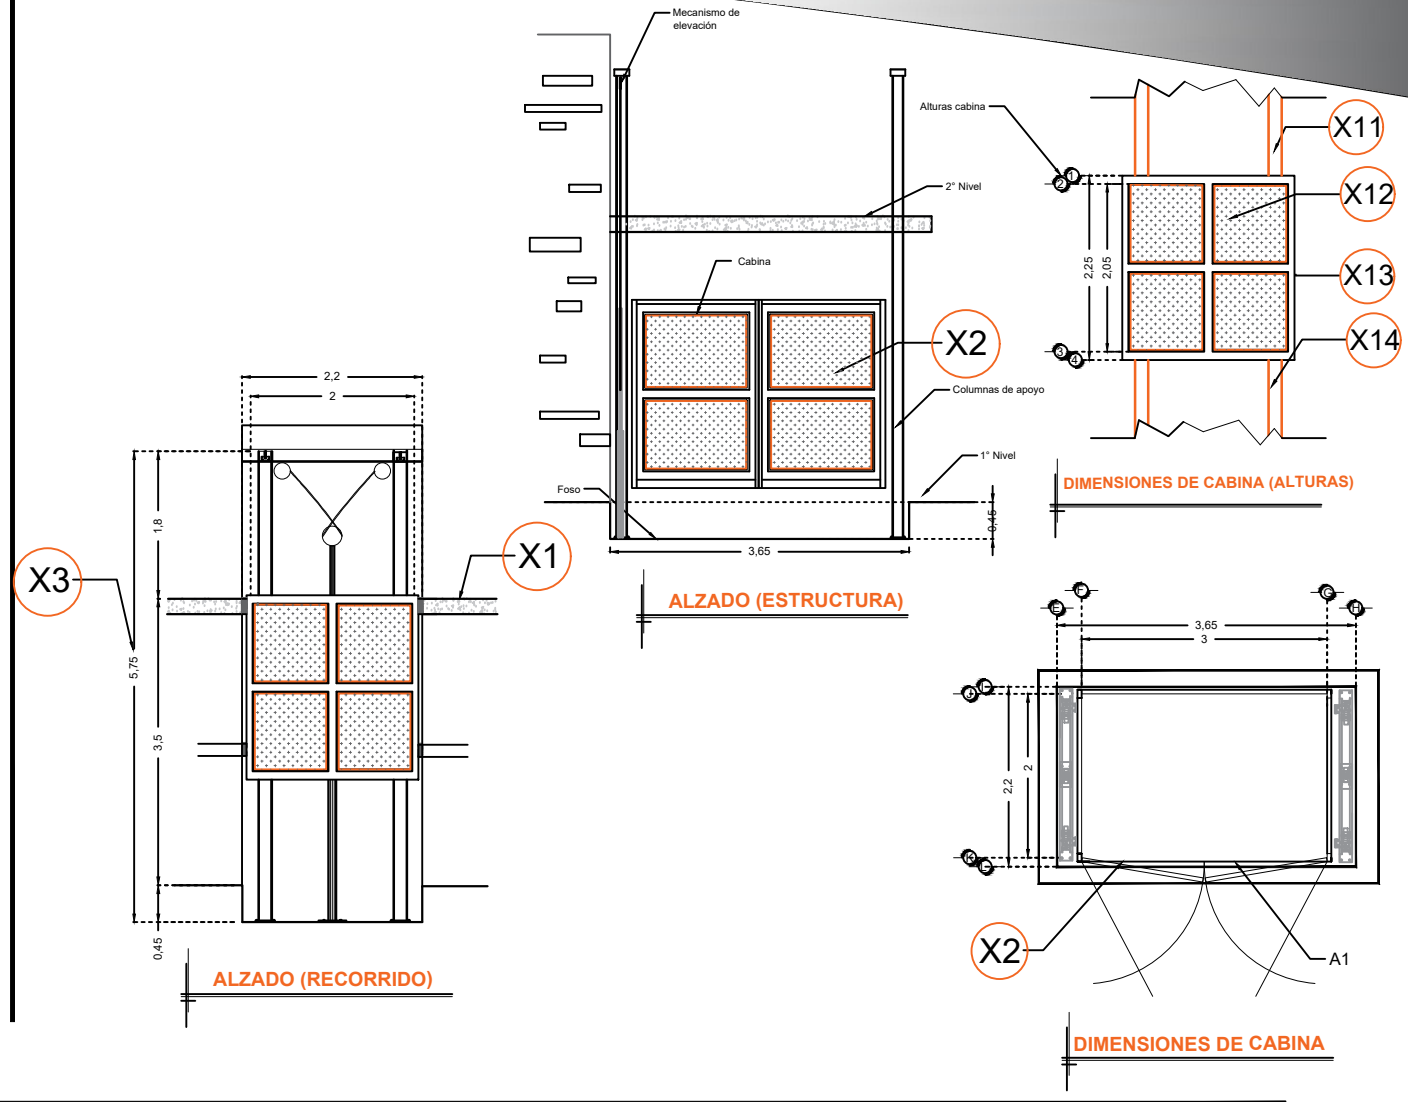

RAZON SOCIAL: **JOSÉ RAMÓN HDZ. ALVARADO**

N. DE CLIENTE: **14533**

NOMBRE: **Arq. Alfredo Navar Hdz.**

UBICACIÓN: **Bldv. Felipe Pescador #200
Zona Centro, Durango Dgo.**

ELEVADOR: **CARGA**

TIPO: **SEMICOMPLETA**

ELEVACION: **3.50 MTS**

No. DE NIVELES: **2**

LEVANTAMIENTO:
Arq. Laura Vargas

CARGA: **1500 KG** UH : **5 HP**

TUBERÍA: **DELGADA**

FIRMA:

EQUIPO

DGO-002-L