


CROQUIS DE LOCALIZACION:


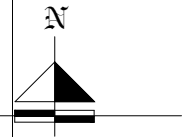


PROYECTO:
SEMBRADO DE RAMPAS

CARACTERÍSTICAS

- 69 EQUIPOS TR- EVOLUTION DE 2.10 X 3.75 MTS
- 1 JUEGO DE RAMPAS EMPATADAS DE 2.00-2.00 X 3.75 MTS (13-14-15)
- 2 JUEGOS DE RAMPAS EMPATADAS DE 2.00-2.00 X 3.75 MTS (16-24-25-26)

- 1- SE TENDRA QUE REALIZAR EL LEVANTAMIENTO EN FISICO PARA PODER CONFIRMAR LA PRESENTE PROPOSITA.
- 2- ESTE PLANO DEBE DE TENER EL VOTO POR PARTE DEL CLIENTE EN EL CUAL AVALA EL SEMBRADO DE EQUIPOS

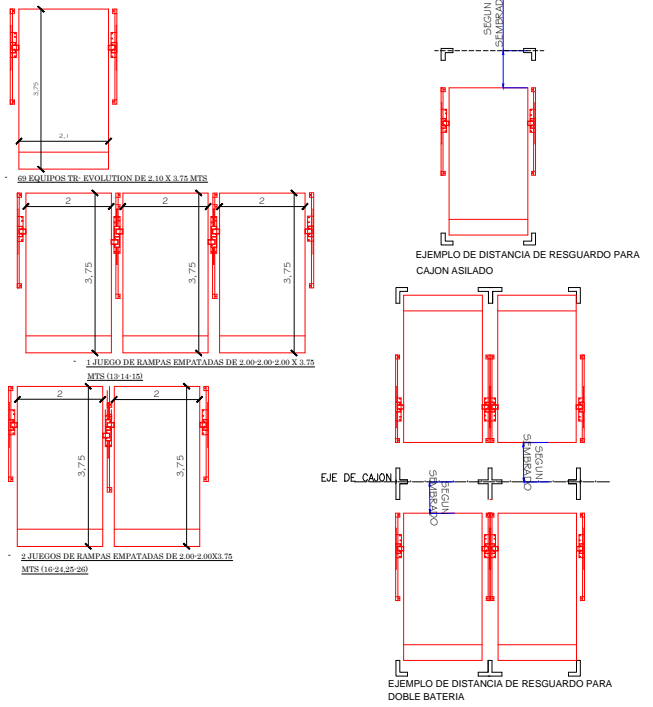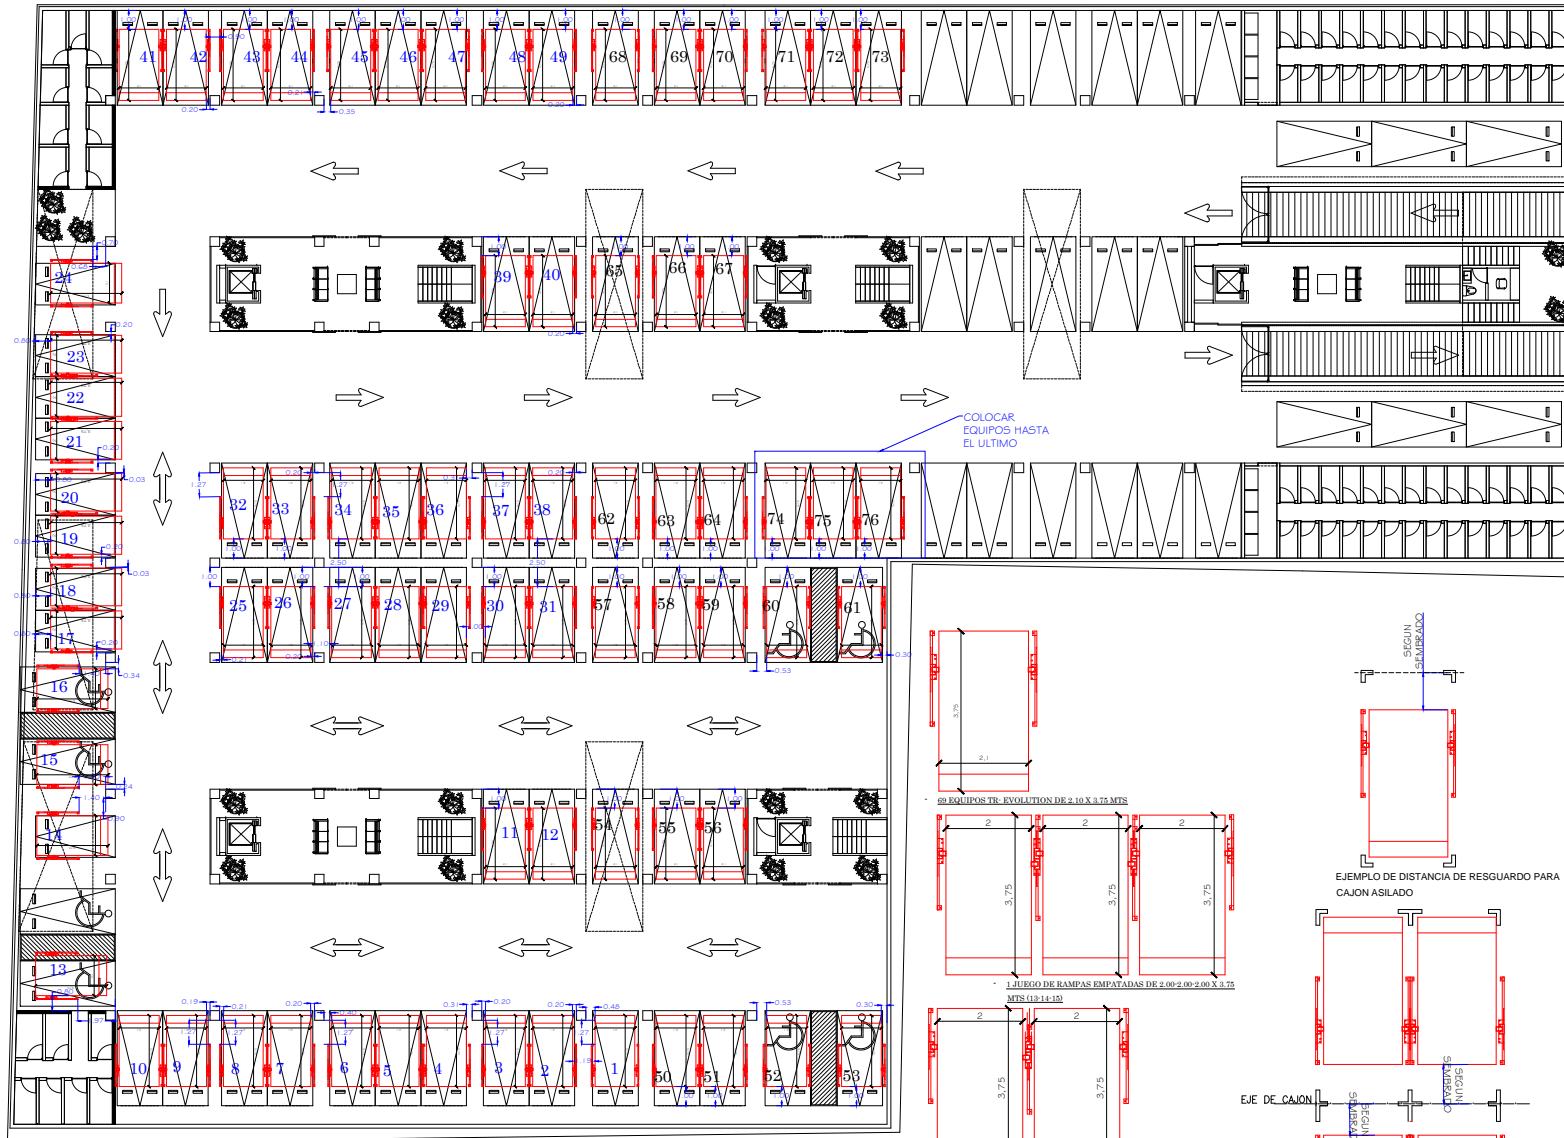

ROMERO 1114

ASESOR	
PROYECTO:	
EMPRESA:	
UBICACION:	FECHA: AGOSTO 2017
PROPIETARIO:	MR. FONC:
LEVANTAMIENTO:	ESCALA: 50%
PROCESO:	ACOTACION: MTS.
A/1	