



CLIENTE: ORIENTE PATRIMONIO URBANO S.A. DE C.V.  
 NO. 16683 SUC'S: 5838, 5841

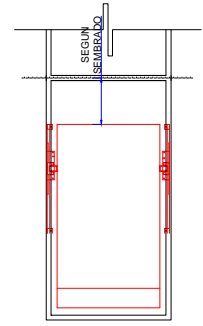


**PROYECTO:**  
**SEMBRADO DE RAMPAS**

**CARACTERISTICAS**  
 49 RAMPAS LIBRES MOD. TR-EVOLUTION SENCILLAS DE 2.10 X 3.75 MTS  
 EQUIPOS DEL No. 1 AL 21 Y 26 AL 45 CANALIZACION SUPERIOR  
 EQUIPOS No. 22,23,24,25,46,47,48,49 CANALIZACION INFERIOR  
 ALTURA DE LEVANTE PARA EQUIPOS No. 1 al 21 y 26 al 45= 1.60 MTS  
 ALTURA DE LEVANTE PARA EQUIPOS No. 22,23,24,25,46,47,48,49 = 2.10 MTS  
 EQUIPOS DE LINEA  
 COLUMNAS NEGRAS  
 PLATAFORMA GRIS PLOMO  
 MOTOR A 3 HP = 220 VOLTS (2 FASES, UN NEUTRO Y UNA TIERRA FISICA)  
 EQUIPOS CENTRADOS A CAJON, MENOS LOS EQUIPOS No. 16,17,18,22,23,24,25,46,47,48,49 ESTOS SEGUN COMO MARCA SEMBRADO  
 1- SE TENDRA QUE REALIZAR EL LEVANTAMIENTO EN FISICO PARA PODER CONFIRMAR LA PRESENTE PROYECTO.  
 2- ESTE PLANO DEBE DE TENER EL VOTO POR PARTE DEL CLIENTE EN EL CUAL AVALA EL SEMBRADO DE EQUIPOS

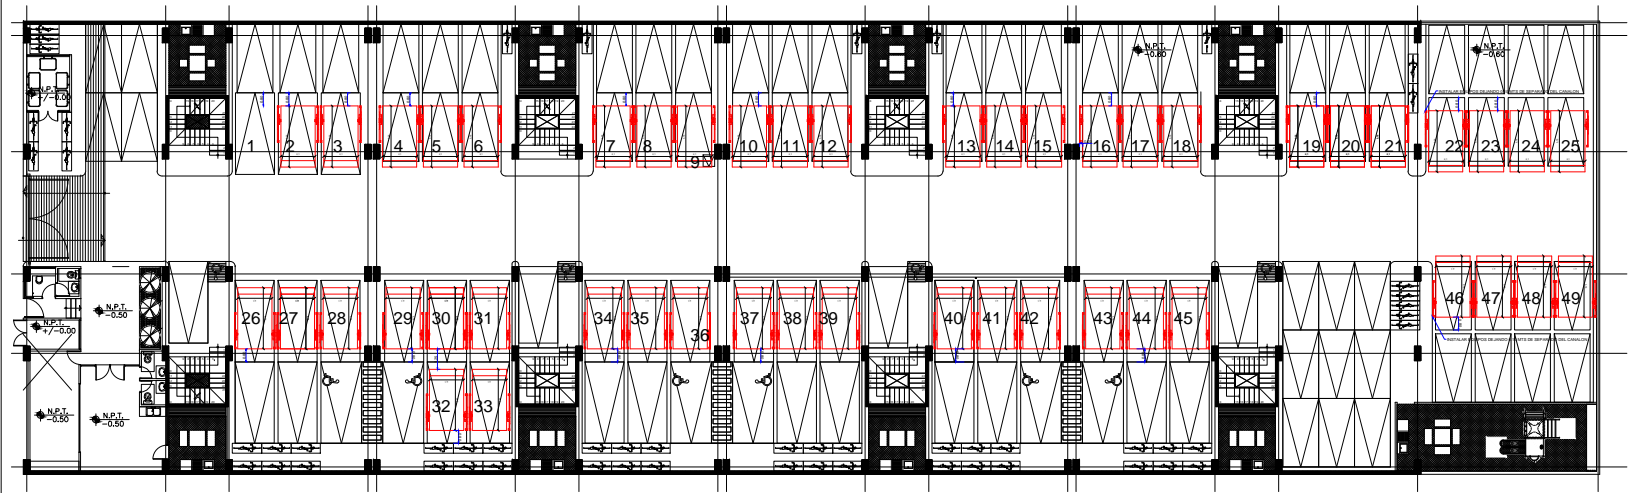

EJEMPLO DE INSTALACION  
 CENTRAR EQUIPO A CAJON  
 NOTA: PARA LOS EQUIPOS No.  
 16,17,18,22,23,24,25,46,47,48,49  
 SEGUN SEMBRADO

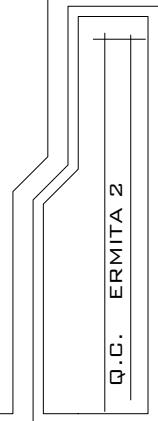

ASESOR	
PROYECTO:	
EMPRESA:	
UBICACION:	FECHA: AGOSTO 2018
PROPIETARIO:	ESCALA: 50%
LEVANTAMIENTO:	PROCESO: ACOTACION: MTS.
No. FONDO: <b>A/1</b>	