

**DESCRIPCIÓN**

**X1-** ALTURA 3° ESTACIÓN

**X2-** PUERTA ACCESO: A1.- 2.00M

**X3-** ALTURA DE COLUMNAS DEL EQUIPO

EQUIPO SIN PUERTA

**DESCRIPCIÓN DE EQUIPO**

**X11-** COLOR DE LÍNEA


**X12-** ACABADOS LAMINA PERFORADA

**X13-** CABINA DESARMADA

**X14-** COLUMNAS EN PARTES

\*SE CONSIDERAN PUERTAS EXTERIORES EN CADA ESTACIÓN

\*LAS PUERTAS EXTERIORES TIENEN UNA DIMENSIÓN DE 2440MM X 2295MM CON MARCO, Y PUERTA DE 2338.4MM X 2244.2MM

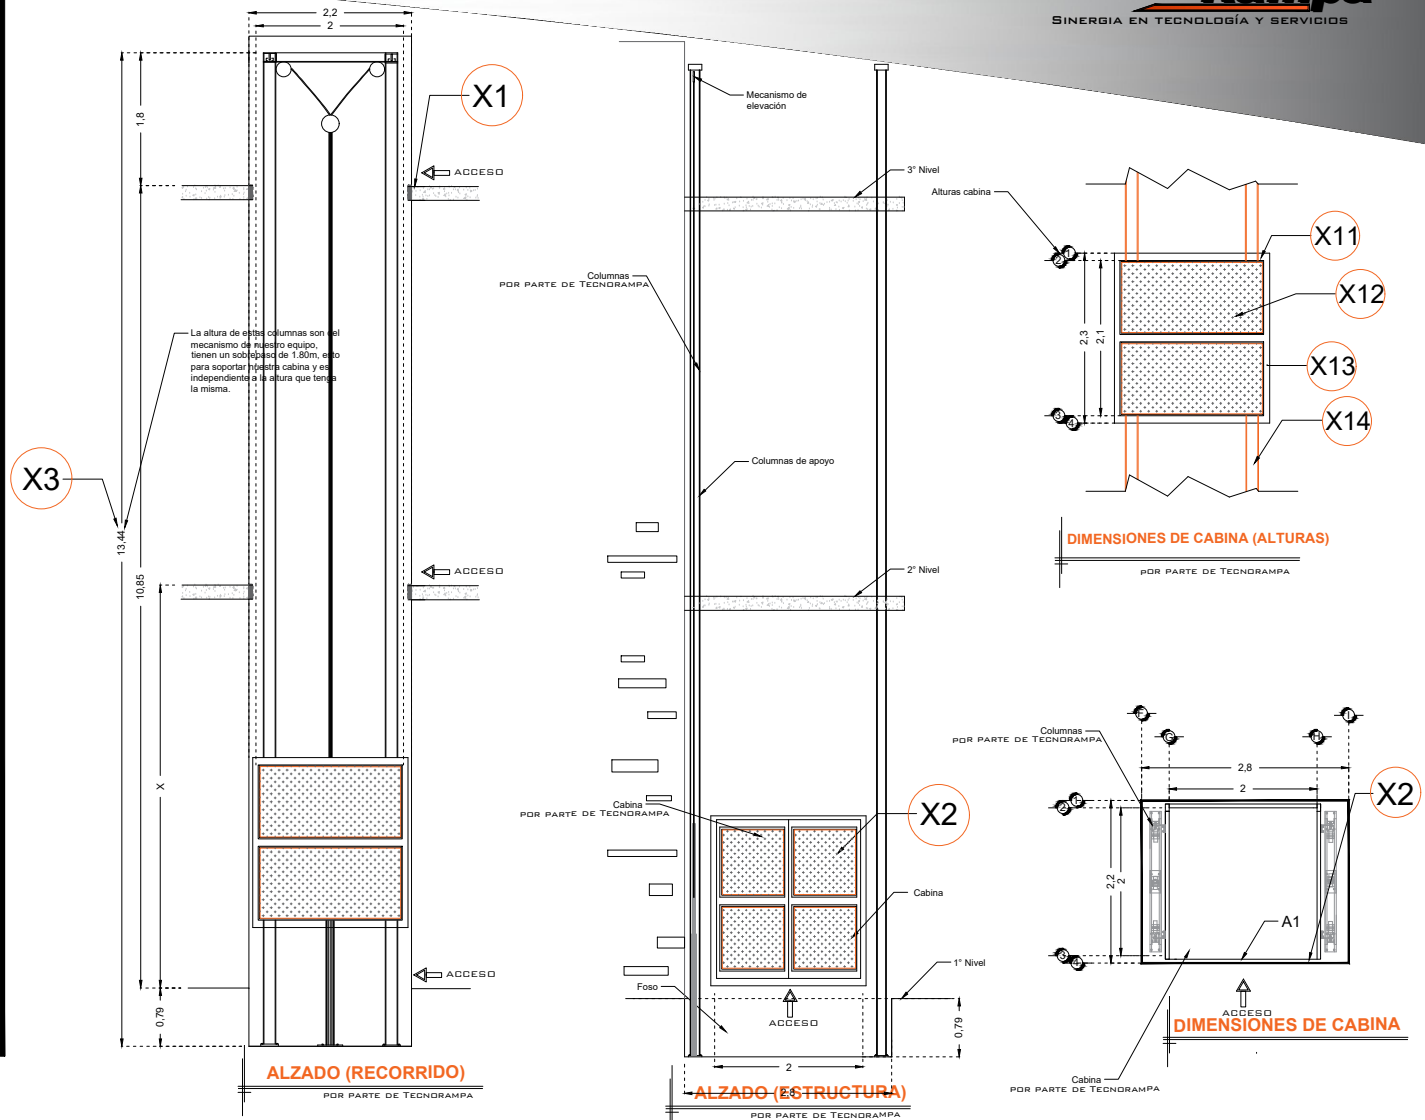

RAZON SOCIAL: **NUEVA ELEKTRA DEL MILENIO S.A. DE C.V.**

N. DE CLIENTE:

NOMBRE: **Elektra**

UBICACIÓN: **Av. Insurgentes Sur #4207 Esq. Galeana Col. Santa Ursula Xitla Del. Tlalpan CDMX**

ELEVADOR: **CARGA**

TIPO: **SEMICOMPLETA**

ELEVACION: **10.85 MTS** No. DE NIVELES: **3**

LEVANTAMIENTO: **Lic. Francisco Villa E.**

CARGA: **2000 KG** UH: **10 HP**

TUBERÍA: **GRUESA**

FIRMA:

**EQUIPO**

**EKT-002-L**