



PLANTA SEMISÓTANO
N.P.T. -2.30

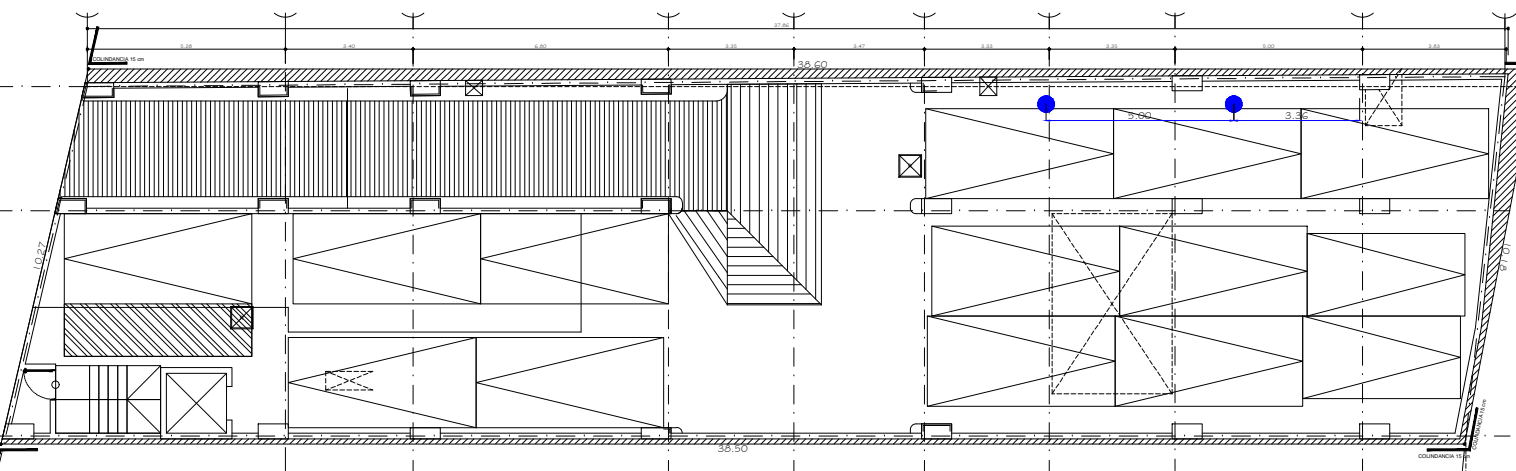

CROQUIS DE LOCALIZACION:

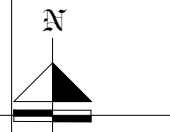

PROYECTO:
SEMBRADO DE
RAMPAS

CARACTERÍSTICAS

-2 EQUIPOS TR EVOLUTION LIBRES
DE 2.10X3.75 MTS

● CONTACTO ELECTRICO DE
MEDIA VUELTA

- 1.- SE TENDRÁ QUE REALIZAR EL LEVANTAMIENTO EN FÍSICO PARA PODER CONFIRMAR LA PRESENTE PROPUESTA.
- 2.- ESTE PLANO DEBE DE TENER EL VIGILADO POR PARTE DEL CLIENTE EN EL CUAL AVALA EL SEMBRADO DE EQUIPOS

VERTIZ 430 BIS

ASESOR:	
PROYECTO:	
EMPRESA:	FECHA:
UBICACION:	JULIO 2018
PROPIETARIO:	ESCALA:
LEVANTAMIENTO:	PROCESO:
ACOTACION:	MTS.

A/1