

**DESCRIPCIÓN**

**X1-** ALTURA 2° ESTACIÓN

**X2-** PUERTA ACCESO:  
A1.- 1.50M  
A2.- 1.50M

**X3-** ALTURA DE COLUMNAS DEL EQUIPO


**DESCRIPCIÓN DE EQUIPO**

**X11-** COLOR DE LÍNEA NUEVO MODELO

**X12-** ACABADOS DE LÍNEA NUEVO MODELO

**X13-** CABINA DESARMADA\*

**X14-** COLUMNAS 2 PARTES

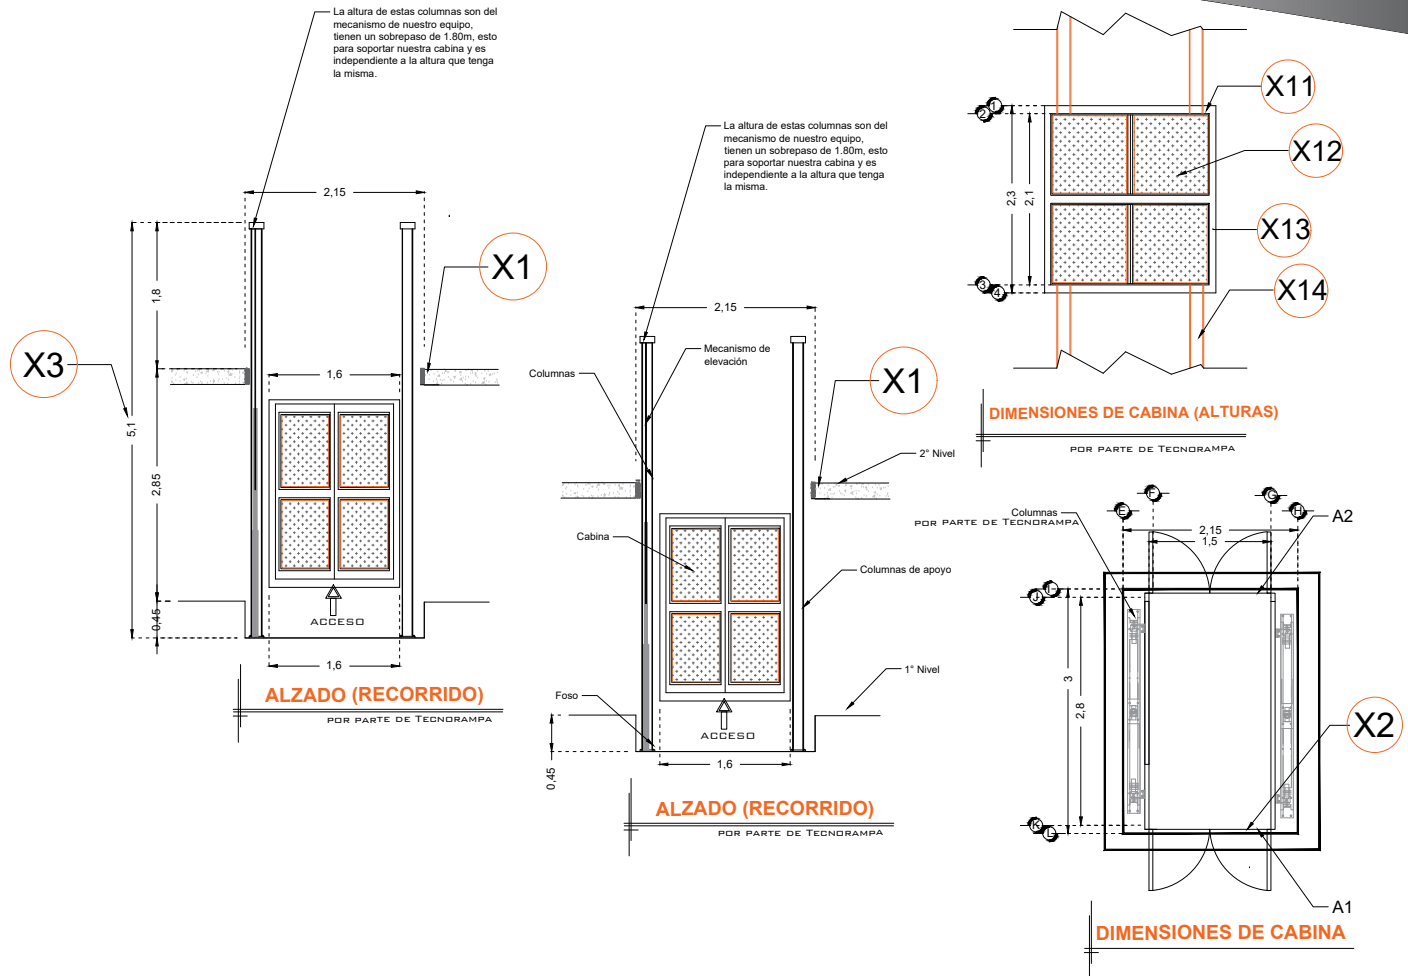

RAZON SOCIAL: **NUEVA ELEKTRA DEL MILENIO**

N. DE CLIENTE:

NOMBRE:  
**Elektra**

UBICACIÓN:

ELEVADOR : **CARGA**

TIPO: **SEMICOMPLETA**

ELEVACION: **2,85 MTS** No. DE NIVELES: **2**

LEVANTAMIENTO:  
**Lic. Francisco Villa E.**

CARGA:  
**1000 KG** UH : **5 HP**

TUBERÍA: **GRUESA**

FIRMA:

**EQUIPO**

**MEX-002-L**