

DESCRIPCIÓN

X1- ALTURA 2º ESTACIÓN

X2- PUERTA ACCESO:
A1.- 2.00M

X3- ALTURA DE COLUMNAS DEL EQUIPO

EQUIPO SIN PUERTA


DESCRIPCIÓN DE EQUIPO

X11- COLOR NEGRO SEMIMATE

X12- ACABADOS LAMINA PERFORADA

X13- CABINA DESARMADA

X14- COLUMNAS

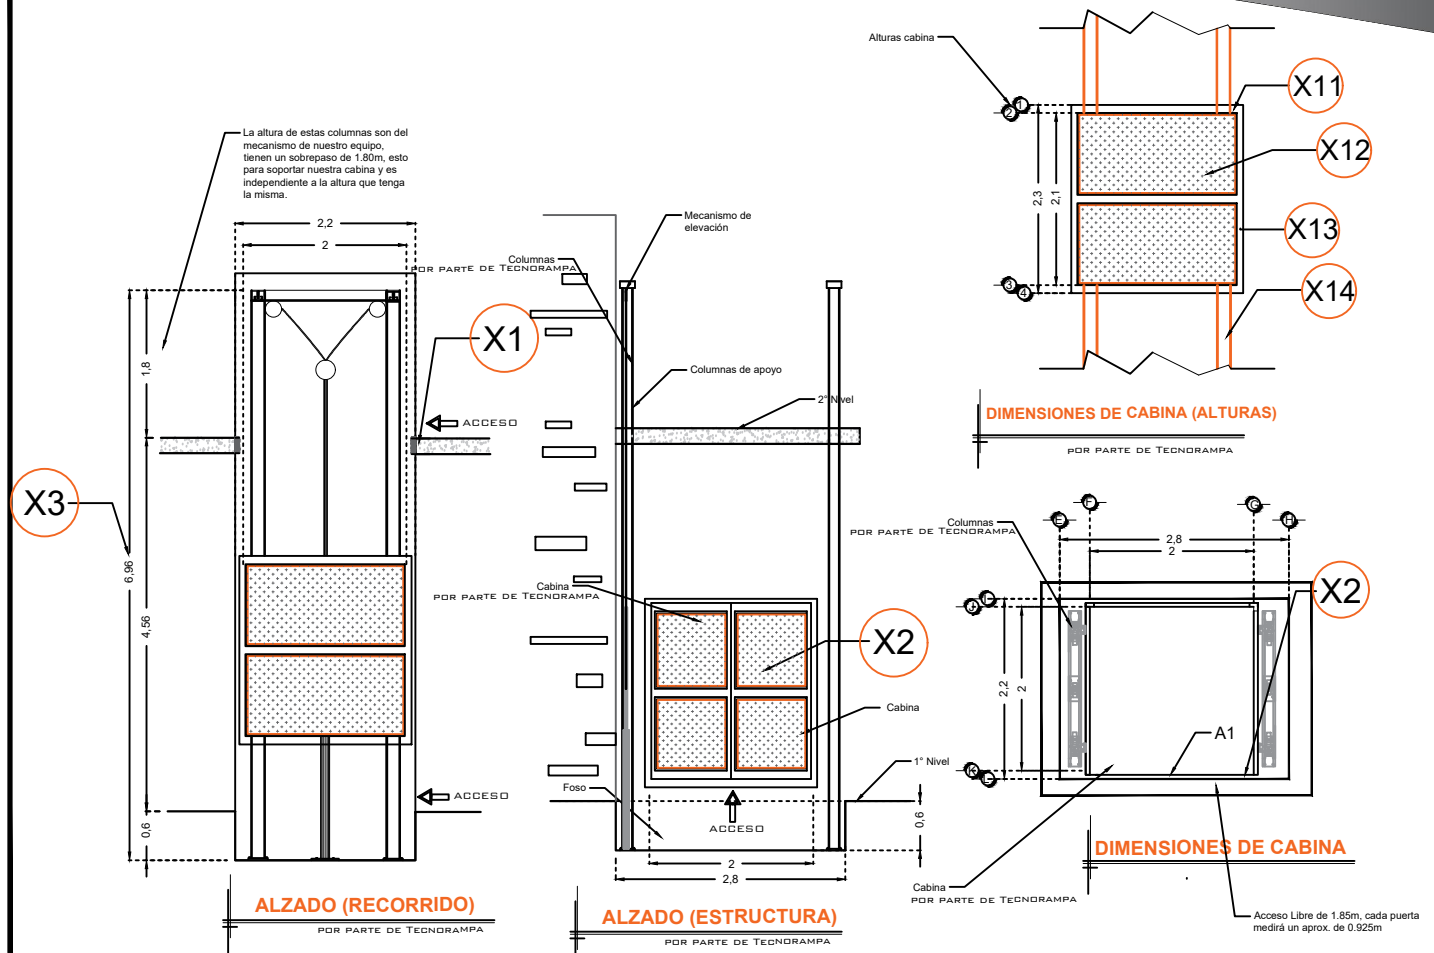

RAZON SOCIAL: **ELEKTRA AGUASCALIENTES**

ELEVADOR: **CARGA**

LEVANTAMIENTO:
Arq. Mariana M. Olvera

FIRMA:

N. DE CLIENTE:

NOMBRE:
Elektra

TIPO: **SEMICOMPLETA**

CARGA: **2000 KG** UH: **10 HP**

UBICACIÓN: **Av. Mahatma Gandhi #352 Casi Esq. Av. Aguascalientes a un costado de Toks Ags.**

ELEVACION: **4.56 MTS**

No. DE NIVELES: **2**

TUBERÍA: **GRUESA**

EQUIPO

NH-002-L