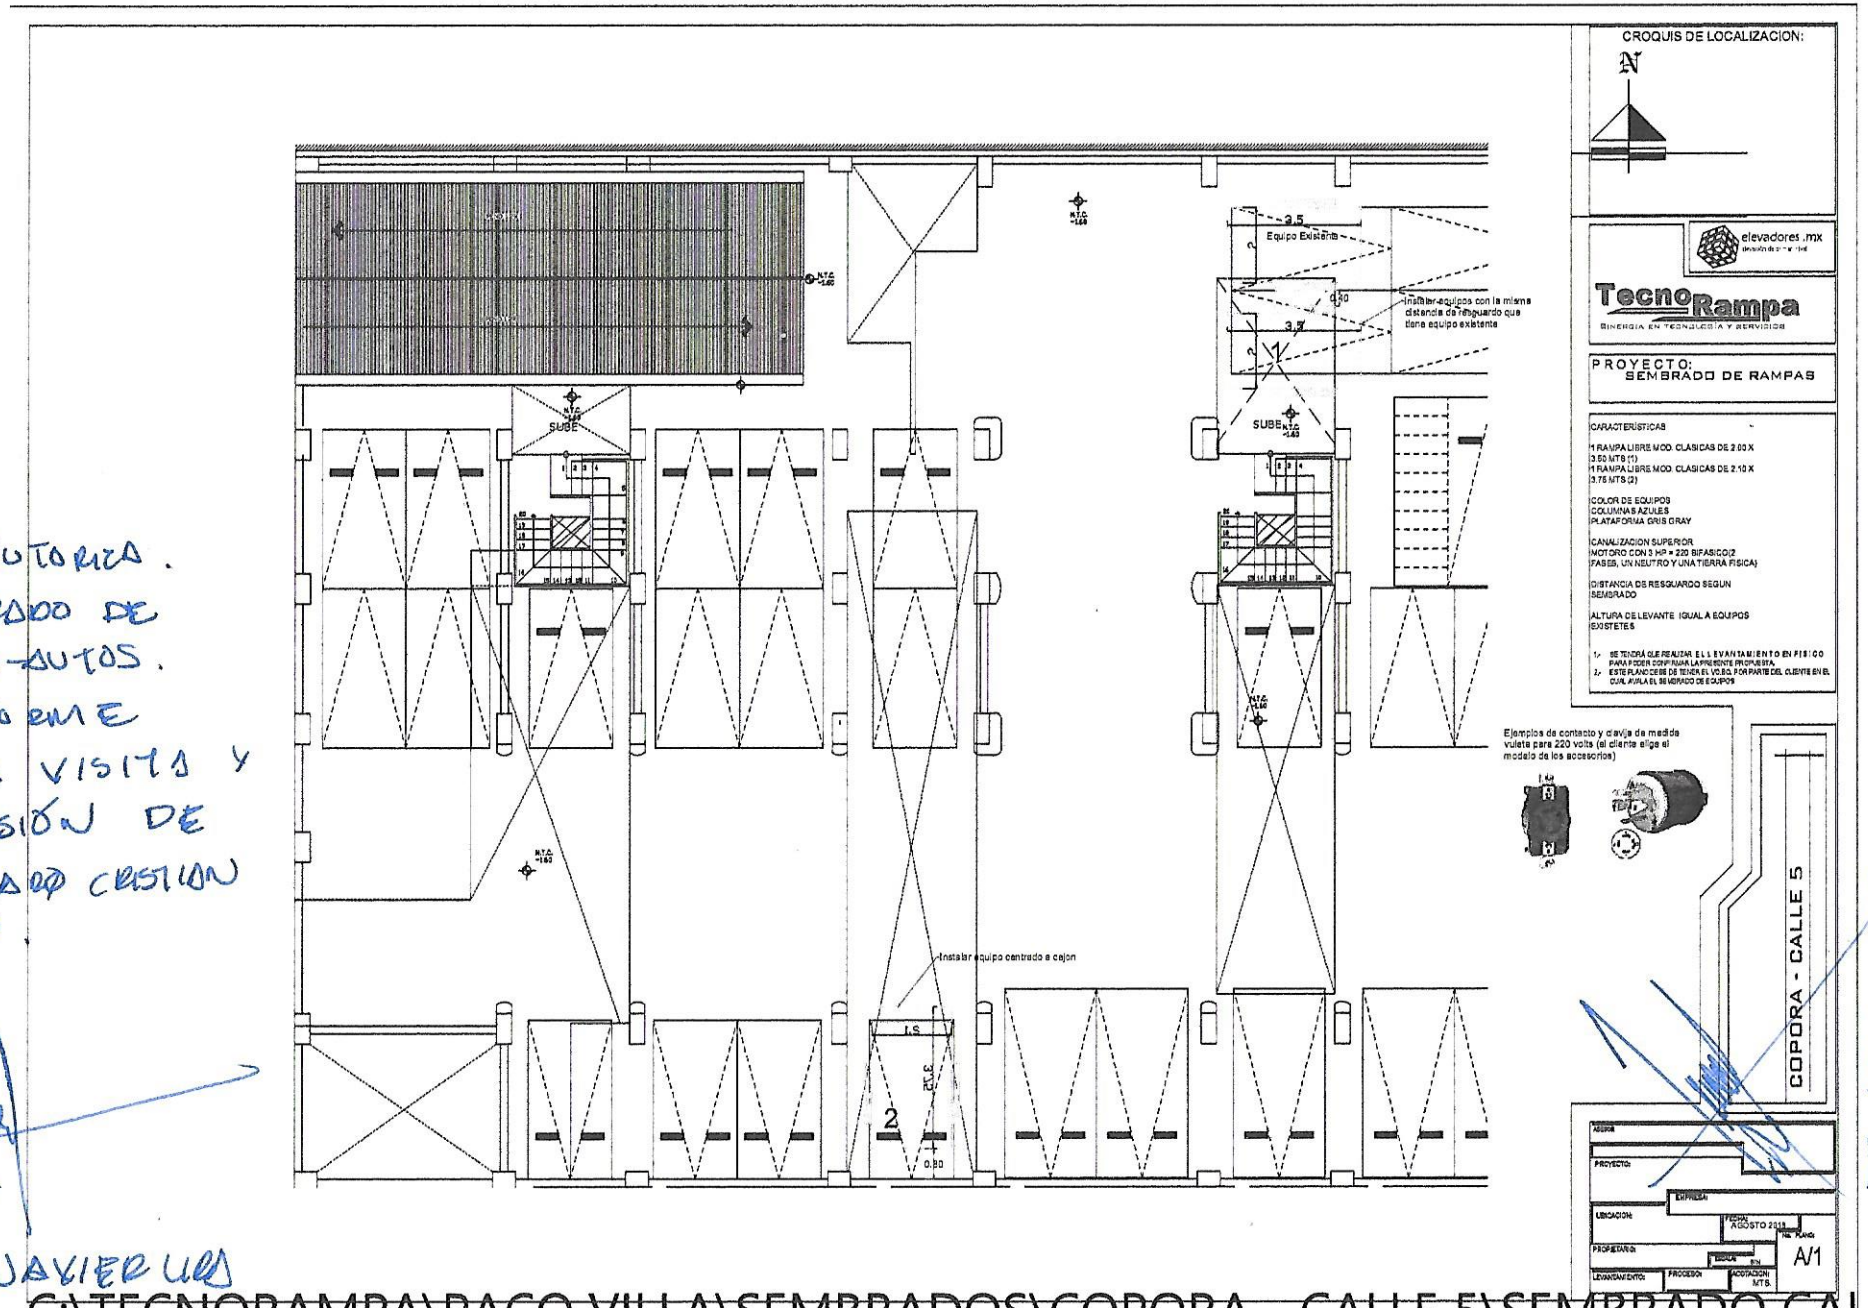

SE AUTORIZA. SEMBRADO DE ELEVA-AUTOS. CONFORME A LA VISITA Y REVISIÓN DE EL ARQ CRISTIAN TREJO.

ARQ JAVIER URA

27-AGOSTO-2018

C:\TECNORAMPA\PACO VILLA\SEMBRADOS\COPORA - CALLE 5\SEMBRADO CAL

27-AGOSTO-2018