



EQUIPO:

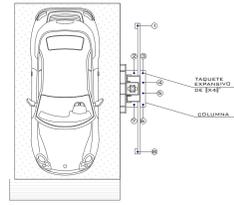


VISTA SUPERIOR

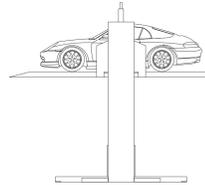

VISTA LATERAL



VISTA ISOMETRICO

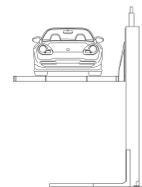

VISTA FRONTAL




FIRME PARA ANLAJE DE EQUIPOS
DETALLE

NOTA:
1.- ANCLAJE DE COLUMNA A BASE DE 8 TAQUETES EXPANSIVOS DE 2x4 2"
OBRA CIVIL PARA EL ANCLAJE DEL EQUIPO
2.- FIRME DE CONCRETO DE 15CM CON UNA RESISTENCIA F' C 2500KG/CM2 ARMADA CON MALLA ELECTRODINAMICA DE 6-6-10-10

TR - ONE

MURO

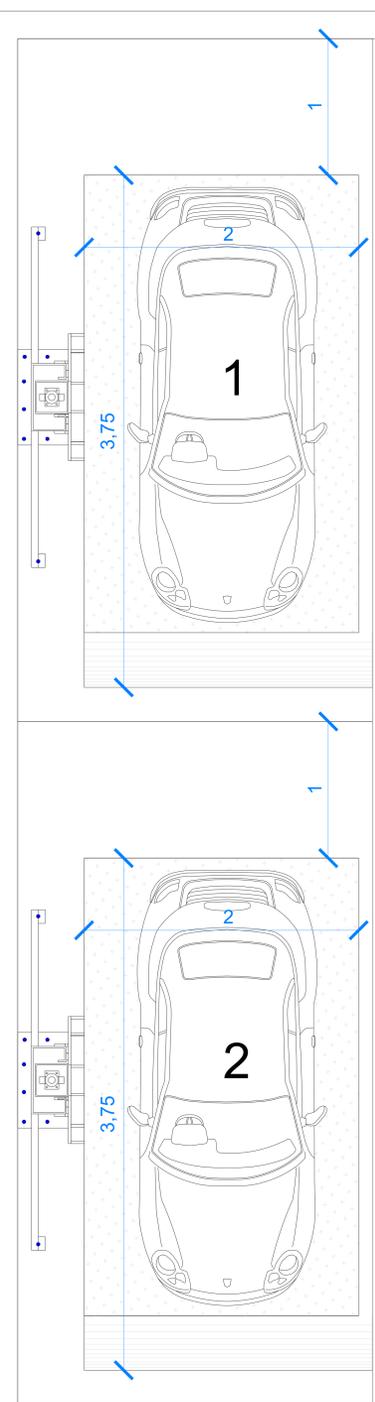

CENTRADA A LOS DOS CAJONES

PUERTA (ACCESO)

S
P

ALTURA DE LEVANTE:
2.00 M

07/2020

N° DE CLIENTE:
14727

NOMBRE:
RHETOR CONSTRUCCIONES S.A. DE C.V.

LEVANTAMIENTO:
ING. MAURICIO COMPAGNY

TR- EVOLUTION (LIBRES)

CARACTERISTICAS DE EQUIPO:

- RAMPAS LIBRES TR ONE DE 2.00M X 3.75M CON RESGUARDO DE 1.00M 2 RAMPAS

TecnoRampa
SINERGIAS EN TECNOLOGÍA Y SERVICIOS

No. PLANO:

A-01

1.- SE TENDRÁ QUE REALIZAR EL LEVANTAMIENTO EN FÍSICO PARA PODER CONFIRMAR LA PRESENTE PROPUESTA.
2.- ESTE PLANO DEBE DE TENER EL V.O. DEL CLIENTE EN EL CUAL AVALE EL SEMBRADO DE EQUIPOS.