


**CROQUIS DE LOCALIZACION:**




**PROYECTO:**  
**RAMPAS**

**RAMPAS TIPO:**  
21 RAMPAS MOD. TR EVOLUTION  
LIBRES DE 2.00 X 3.75 MTS. (1-21)

COLOR DE LINEA  
COLUMNAS NEGRAS  
PLATAFORMA GRIS PLOMO

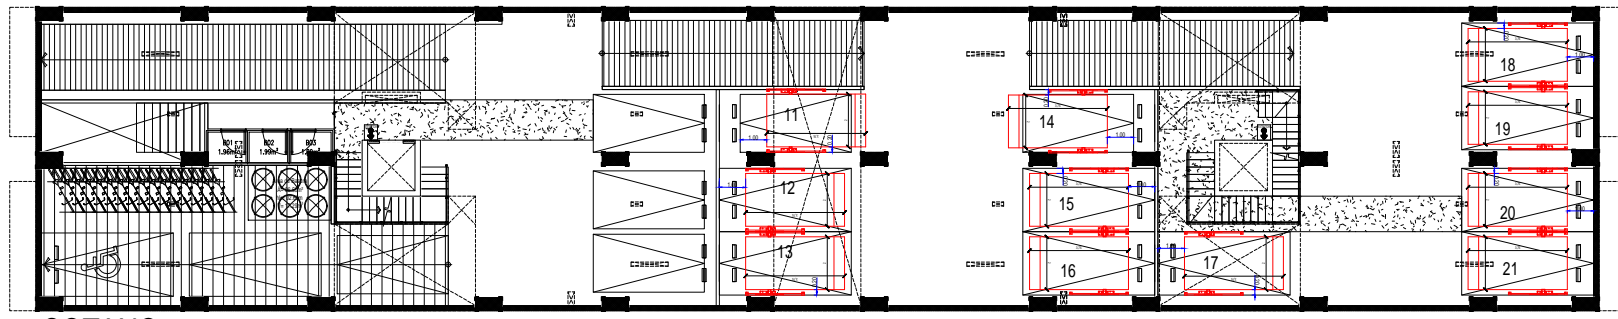


SOTANO 1

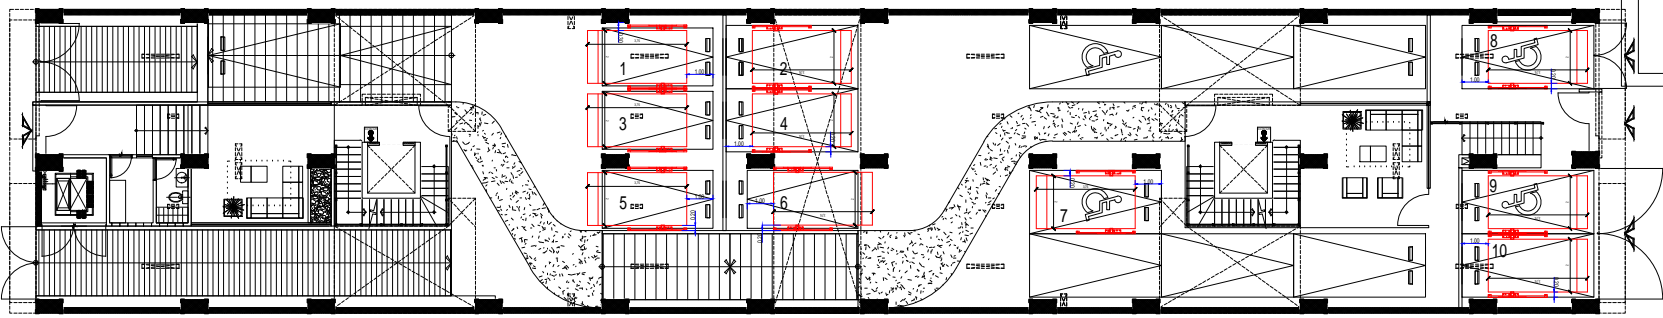

PLANTA BAJA

((( CENTRAR CADA RAMPA EN SU CAJÓN )))  
 ((( ALTURA DE LEVANTE 2.00 M . )))

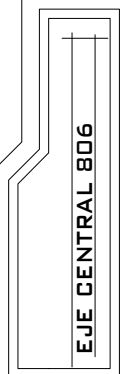

|                 |                          |
|-----------------|--------------------------|
| ACERDOR         |                          |
| PROYECTO        | IMPLEMENTACION DE RAMPAS |
| IMPRESO         | TECNO RAMPA              |
| UBICACION       |                          |
| FECHA           | JUNIO 2019               |
| PROPIETARIO     |                          |
| ESCALA          |                          |
| PROCESO         |                          |
| INSTRUMENTACION |                          |
| MTS.            |                          |
| <b>A/1</b>      |                          |