



CLIENTE: JNA YOSELIN PEREZ / BIOTEX.										# 31202.	
RAZÓN SOCIAL: LÉSSINA DBVA.											
TEL: 477 510 7298						CORREO:					
DIRECCIÓN: CARRETERA LEÓN CUERAMPAMO 102, PEDIDO SANTA MONICA 37490 LEÓN GTO											
Accesibilidad a la zona de trabajo: PANTA DE PRODUCTOS GRASO Aumentado											
Requerimientos especiales: MANDAR LISTADO DE PERSONAL PARA EL MANTENIMIENTO DE PLANTAS.											
Reglamento de Ingreso: OPOGU-RE-PEPO								Horario: 9:00 a 6:00 PM			
Documentos: JNE / JMS										Otros:	
Equipo a suministrar:		Rampa		Elevador		✓		Cantidad		1	
Equipo Especial								Cap. Carga		500kg	
								U. Hidráulica		3	
										HP	
RAMPA CARACTERÍSTICAS						ELEVADOR CARACTERÍSTICAS					
PARKING LIFT		ALT ELEVACIÓN		ANDÉN		CLASIFICACIÓN		TIPOR DE CABINA		APERTURA	
TR EVOLUTION				NIV HIDRA / HD		CARGA		MED / SEMI		N 90 180	
HEAVY DUTY		H. LIBRE		NIV MECANICA		DISCA		CREW V1/V2		ESTACIONES 3	
TR ONE				RHINO TI / TI HD		AUTOS		FULL VOX / VOX EVO		ALT ELEVACION 7.60	
DIMENSIONES DE PLATAFORMA				TALLER		CAMILLAS		VOX PLATAFORMA		DIMENSIONES CABINA INTERIOR	
1.9 X 3.75		2.00 X 3.75		2 POST/ HD		TIJERAS		FOSO			
2.10 X 3.75		1.90 X 3.50		PORTERIA		UNDERRAMP		0.2 0.3 0.45 0.6			
2.00 X 3.50		2.1 X 3.50		FRENERA		ESPECIAL		L= A= P=		L= 1.45 A= 1.00	
Características especiales: SIN TORRETA SONORA.											
Condicionantes y dimensiones de acceso:											

Requerimiento estructural (Firme o foso) : Firme de concreto de 15 cm de espesor con resistencia de 250kg/cm2. con malla electrosoldada 6/6,10-10

Componentes Adicionales:

TRABAJOS A REALIZAR

CLIENTE				TECNO RAMPA			
	SI	NO					
FIRME	✓		FOSO	✓		GUÍA MECÁNICA	EN PROCESO.
INSTALACIÓN ELÉCTRICA:	✓		SOLICITUDES ADICIONALES				
ELEMENTOS DE FIJACION:	✓						

ALIMENTACIÓN ELÉCTRICA

UNIDAD HIDRÁULICA	2	3	5	10	15	20	ESP	HP	ESTADO DE LA INSTALACIÓN ELÉCTRICA					
INSTALACION ELECTRICA MONOFASICA A 110 VAC CON NEUTRO Y TIERRA FISICA									INSTALADA		NO INSTALADA		ACCESORIO EXTRA	
INSTALACION ELÉCTRICA BIFÁSICA A 220 VAC CON NEUTRO Y TIERRA FISICA								✓	TIPO		TUBERIA	✓	CANALETA	
INSTALACION ELÉCTRICA TRIFÁSICA A 220 VAC CON NEUTRO Y TIERRA FISICA									ESPESOR		DELGADA		GRUESA	✓

CARACTERÍSTICAS ADICIONALES: DEJAR PREPARACIONES PARA ELECTRODINAMOS.

ACEPTO COSTO ADICIONAL (NOMBRE Y FIRMA):

RESPONSABLE OBRA ELÉCTRICA (NOMBRE Y FIRMA):

ACABADOS RAMPAS / ELEVADORES

PINTURA				PINTURA				PAREDES INTERIORES		CRISTAL	
COLORES DE LINEA	ROJO	GRIS	NEGRO	De Línea	BLANCO	CROMO		ALUCOBOND		CLARO	
PLATAFORMA				Cod.	SILVER MET		COLOR ESPECIAL	METAL DESPLAGADO		TINTEX	
COLUMNAS				Cod.	NEGRO	✓	Cod.	LAMINA PERFORADA	✓	ESMERILADO	

SOLICITUD ADICIONAL:

ACEPTO Y CONOZCO LAS CARACTERÍSTICAS Y ACABADOS DEL EQUIPO A INSTALAR

APD JESUS A. BENITEZ
TECNORAMPA

Edgar Vera


NOMBRE Y FIRMA DE RESPONSABLE

Jocelyne Pérez

NOTA: SE PONDRÁN INSTALAR CONTROLES INTERNOS EN LOS EQUIPOS COMO OPCIONAL AL CLIENTE Y DE ACUERDO A LA APLICACIÓN DEL EQUIPO PREVIAMENTE SOLICITADOS EN CASO DE REQUERIRLOS BAJO LA RESPONSABILIDAD DEL CLIENTE, QUEDANDO EL PROVEEDOR LIBRE DE ALGUN RECLAMO FUTURO.

NOTA: REVISÉ Y APRUEBO CADA UNO DE LOS PUNTOS QUE TRATA ESTE DOCUMENTO REFERENTE AL EQUIPO A INSTALAR, POR LO TANTO ESTOY CONFORME CON LAS ESPECIFICACIONES QUE EL PROVEEDOR DETERMINA, QUEDANDO LIBRE DE ALGÚN RECLAMO O CONDICIÓN QUE LE PRESIONE A CUBRIR EL COSTO O RESTAURAR ALGUNA PARTE DEL EQUIPO QUE SE HAYA INSTALADO A PETICIÓN DEL CLIENTE. 31202-24569.

Observaciones generales - PANTA GRADO AUMENTADO, ESPACIO CON MUEBLES Y HABITADO. - CUBIERTA LIBRE 2.80 EN LA LÍNEA DEL ESTACIONAMIENTO.

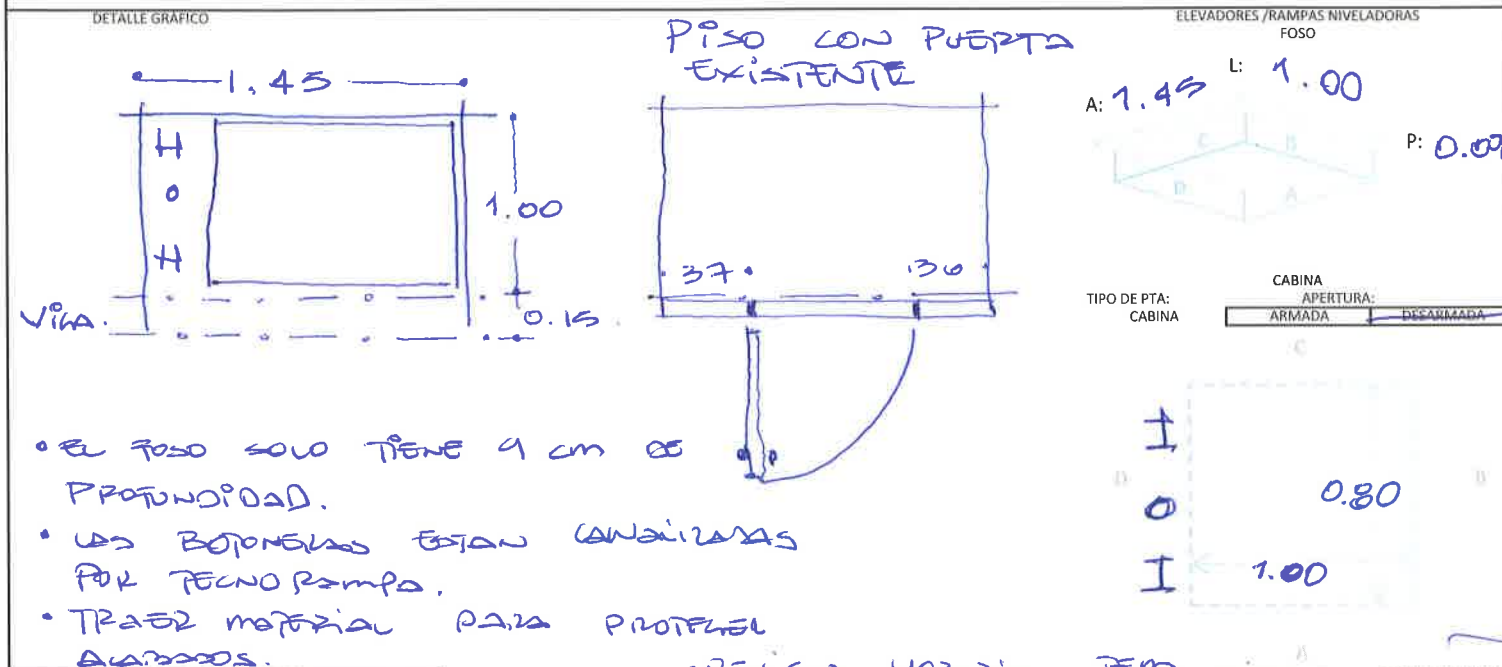

- TIPO DE ANCLAJE
- ESTRUCTURA
 - CADENAS
 - PLACA
 - PLACA CON ESPARRAGOS
- REVISAR MOPARIOS TEM DE PINTURA.
- CABINA DESARMADA
- ESPECIFICAR BARREROS Y MEDIDAS DE BOTONERA Y TORNETA SIN SONIDO

ACCESOS POR NIVEL		GRAFICA DE NIVELES	
		ESPESOR:	H:
		ESPESOR:	H:
		ESPESOR:	H: 7.60
		ESPESOR:	H: 3.35
		ESPESOR:	H: 0.00

NOTA: ESPECIFICAR APERTURA DE PUERTAS EN ELEVADOR, ESQUEMA DE TRAYECTORIA DE CONEXIÓN HIDRÁULICA Y ELÉCTRICA.

ISOMETRICO DE INSTALACIÓN HIDRÁULICA	RAMPA		ELEVADOR	
	ÁREA	TIPO DE CONEXIÓN	BOTONERAS	
	MURO	DISPARO	PEDESTAL	CANALIZADA POR TECNORAMPA <input checked="" type="checkbox"/>
	PISO	CLAVIJA (Por Cliente)	SOBREPUESTA	EMPOTRADAS
	DIST. DE CABLE 4 X 12		EMPOTRADAS	ELECTRO IMANES
	EXTRAS: MANDAR MEDIDAS DE BOTONERAS Y BARREROS PARA QUE CUENTE CON EL ESPACIO.			

NOTA: PARA PODER EMPEZAR CON LA INSTALACIÓN, LA OBRA CIVIL Y LA ELÉCTRICA DEBEN ESTAR TERMINADOS, ASÍ COMO TENER LIBRE EL ACCESO AL ÁREA DE INSTALACIÓN. EN CASO DE NO CUMPLIR CON LO ANTERIOR SE LE ASIGNARÁ OTRA FECHA DE INSTALACIÓN DE ACUERDO A LAS FECHAS DISPONIBLES, SEGÚN LA PROGRAMACIÓN DE ESTE MOMENTO. CONFIRMO ESTAR ENTERADO DEL PROCEDIMIENTO DE ORDEN DE PRODUCCIÓN.

PERSONA ASIGNADA PARA RECEPCIÓN DEL EQUIPO:	1.- JUAN MARCELO PEREZ	TEL: 4775107278
2.-		TEL:

APRO. BENITEZ.
TECNORAMPA

Edgar Vela.
NOMBRE Y FIRMA DE RESPONSABLE
 Jocelyne Pérez.