

NOMBRE DEL CLIENTE:
RAFAEL PRADO MORENO
 NÚMERO:
29053-21697

TecnoRampa
 Sinergia en tecnología y servicios

CONTENIDO:
PARKING LIFT (6)
 *2/PL/L/2HP/1.90 X 3.75
 *4/PL/L/2HP/2.00 X 3.75

VENDEDOR A CARGO:
ARQ. KARLA FLORES

RESPONSABLE DE OBRA:
ARQ. RICARDO PRADO GARCÍA

DIRECCIÓN DE INSTALACIÓN:
Calle Itzcuinta no.92 Col. Adolfo Ruíz Cortinez, Alc. Coyoacán, CDMX

OBSERVACIONES:


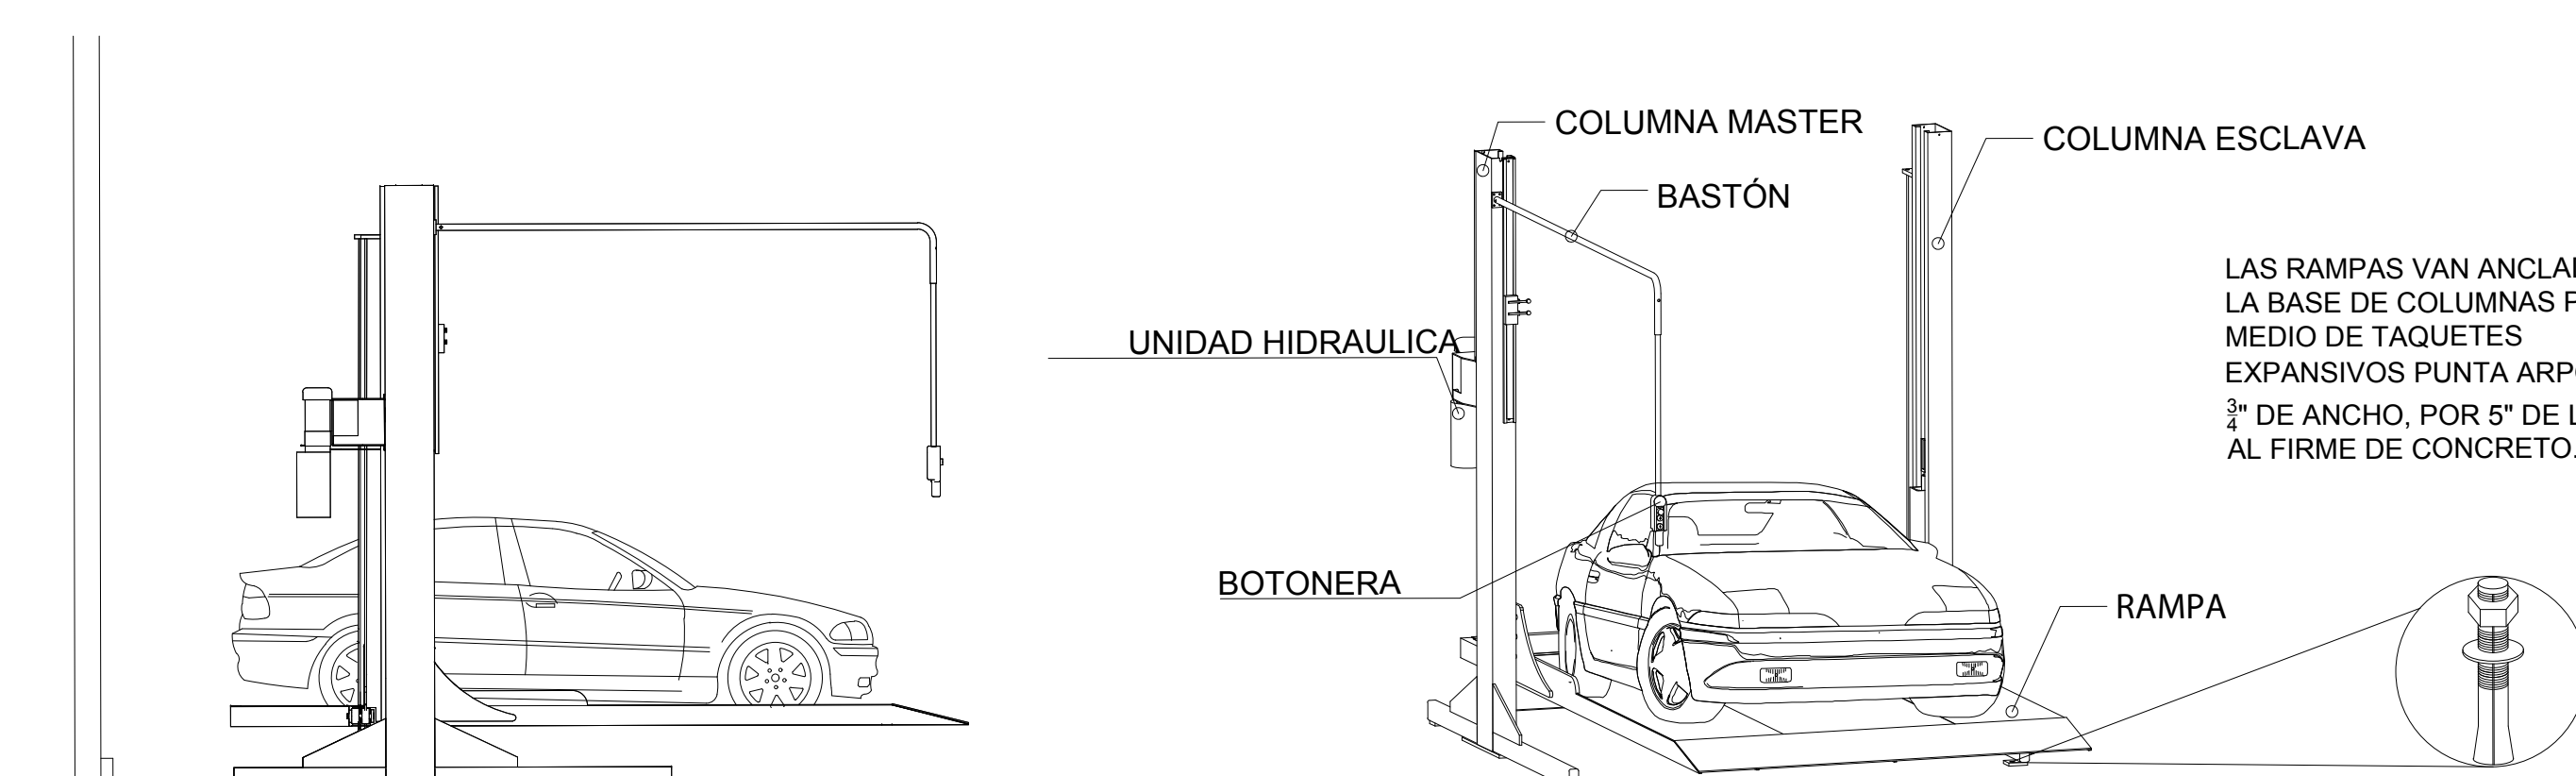


TABLA DE MODIFICACIONES:

NO.	DESCRIPCIÓN	FECHA
0	SEMBRADO	20/08/2024



PLANTA ARQUITECTONICA BAJA

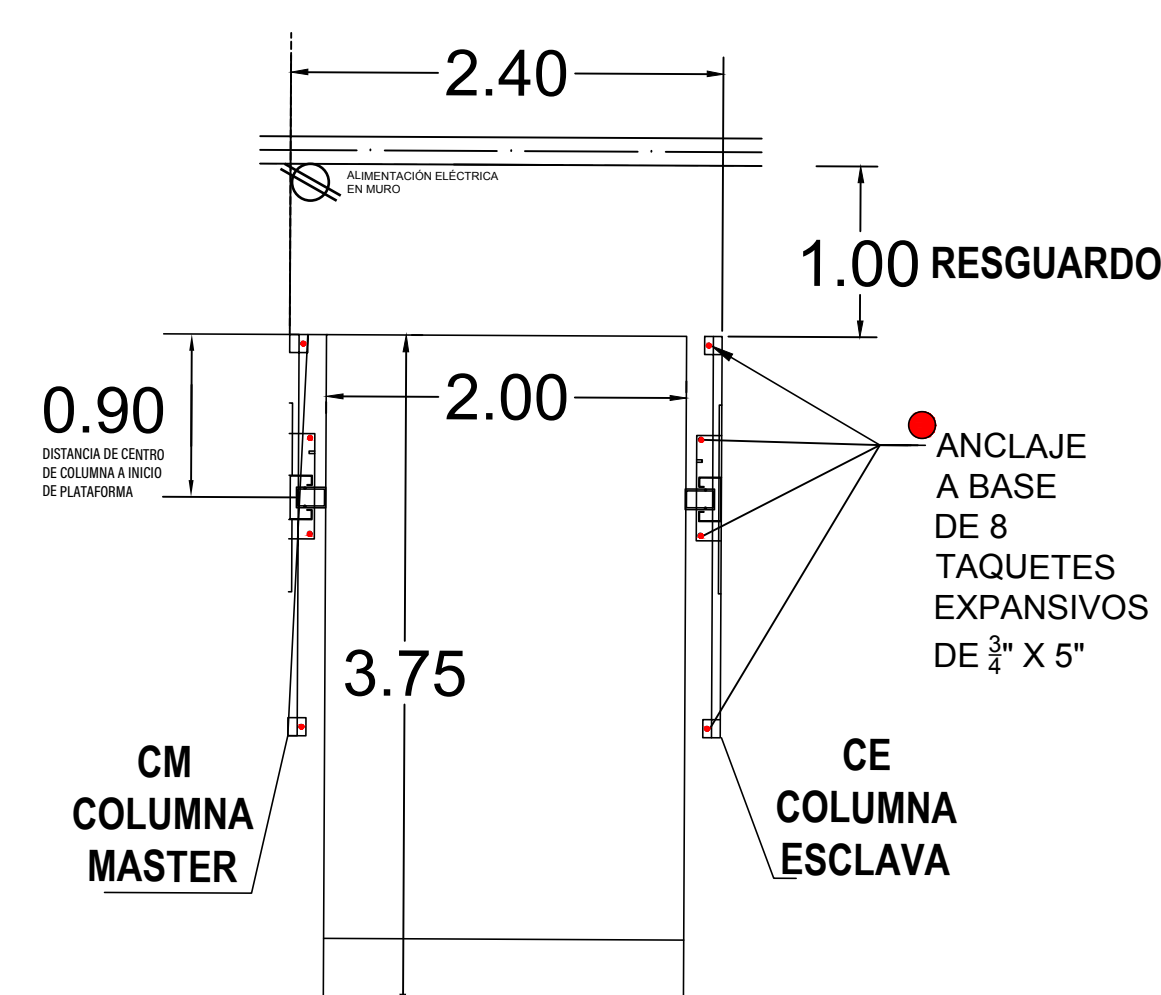


NOTAS:

- ANCLAJE DE COLUMNAS A BASE DE TAQUETES EXPANSIVO DE $3\frac{3}{4} \times 4\frac{3}{4}$
- CANALIZACIÓN CONTACTO Y CLAVIJA DE MEDIO GIRO A PAÑO DE INICIO DE EQUIPO.

OBRA CIVIL PARA EL ANCLAJE DEL EQUIPO

- FIRME DE CONCRETO DE 15CM CON UNA RESISTENCIA F'C 250KG/CM2 ARMADA CON MALLA ELECTROSOLDADA DE 6.6.10.10

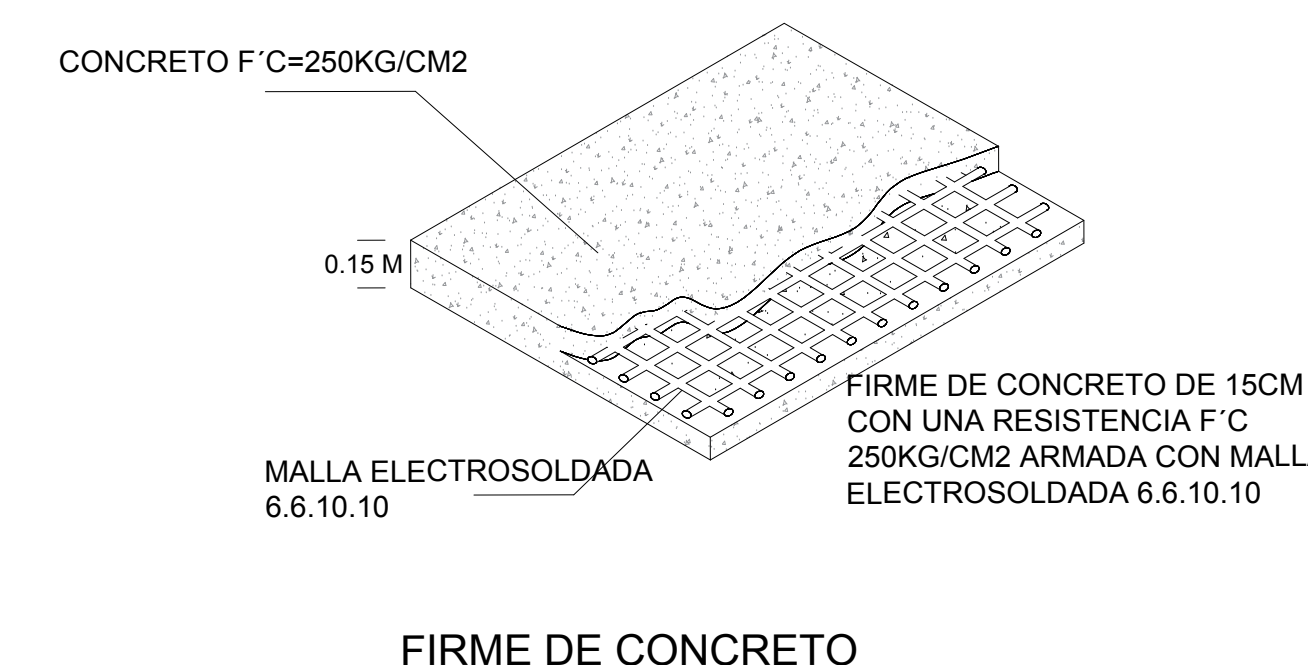

[Handwritten Signature]
 Arq. Ricardo Prado

DESCRIPCIÓN DE UNIDAD HIDRÁULICA

ALIMENTACIÓN	110 VCA
NÚMERO DE FASES	1
AMPERS DE CONSUMO	18.5
WATTS DE CONSUMO	1.5 KW
TIPO DE ACEITE	ISO 68

EQUIPO	DIMENSIONES	COLOR	U.H.	CARGA	DISTANCIA DE RESGUARDO	ALTURA DE LEVANTE	# DE EQUIPOS
PARKING LIFT LIBRE	1.90 m x 3.75 m (Carcasa invertida)	COLUMNAS: GRIS PLATAFORMA: GRIS	2HP @ 110 VAC	7,000 LB	1.00 m	2.00 m	1 (Equipo 1)
PARKING LIFT LIBRES	2.00 m x 3.75 m (Carcasa invertida)	COLUMNAS: GRIS PLATAFORMA: GRIS	2HP @ 110 VAC	7,000 LB	1.00 m	2.00 m	2 (Equipos 3 y 5)
PARKING LIFT LIBRE	1.90 m x 3.75 m	COLUMNAS: GRIS PLATAFORMA: GRIS	2HP @ 110 VAC	7,000 LB	1.00 m	2.00 m	1
PARKING LIFT LIBRES	2.00 m x 3.75 m	COLUMNAS: GRIS PLATAFORMA: GRIS	2HP @ 110 VAC	7,000 LB	1.00 m	2.00 m	2
						TOTAL DE RAMPAS	6