

DESCRIPCIÓN

X1- ALTURA 4° ESTACIÓN

X2- ACCESO LATERAL
ACCESO:
A1.- 1.20M

X3- ALTURA DE COLUMNAS DEL EQUIPO


DESCRIPCIÓN DE EQUIPO

X11- CABINA COLOR SILVER METALLIC

X12- CRISTAL CLARO

X13- CABINA ARMADA

X14- COLUMNAS COMPLETAS

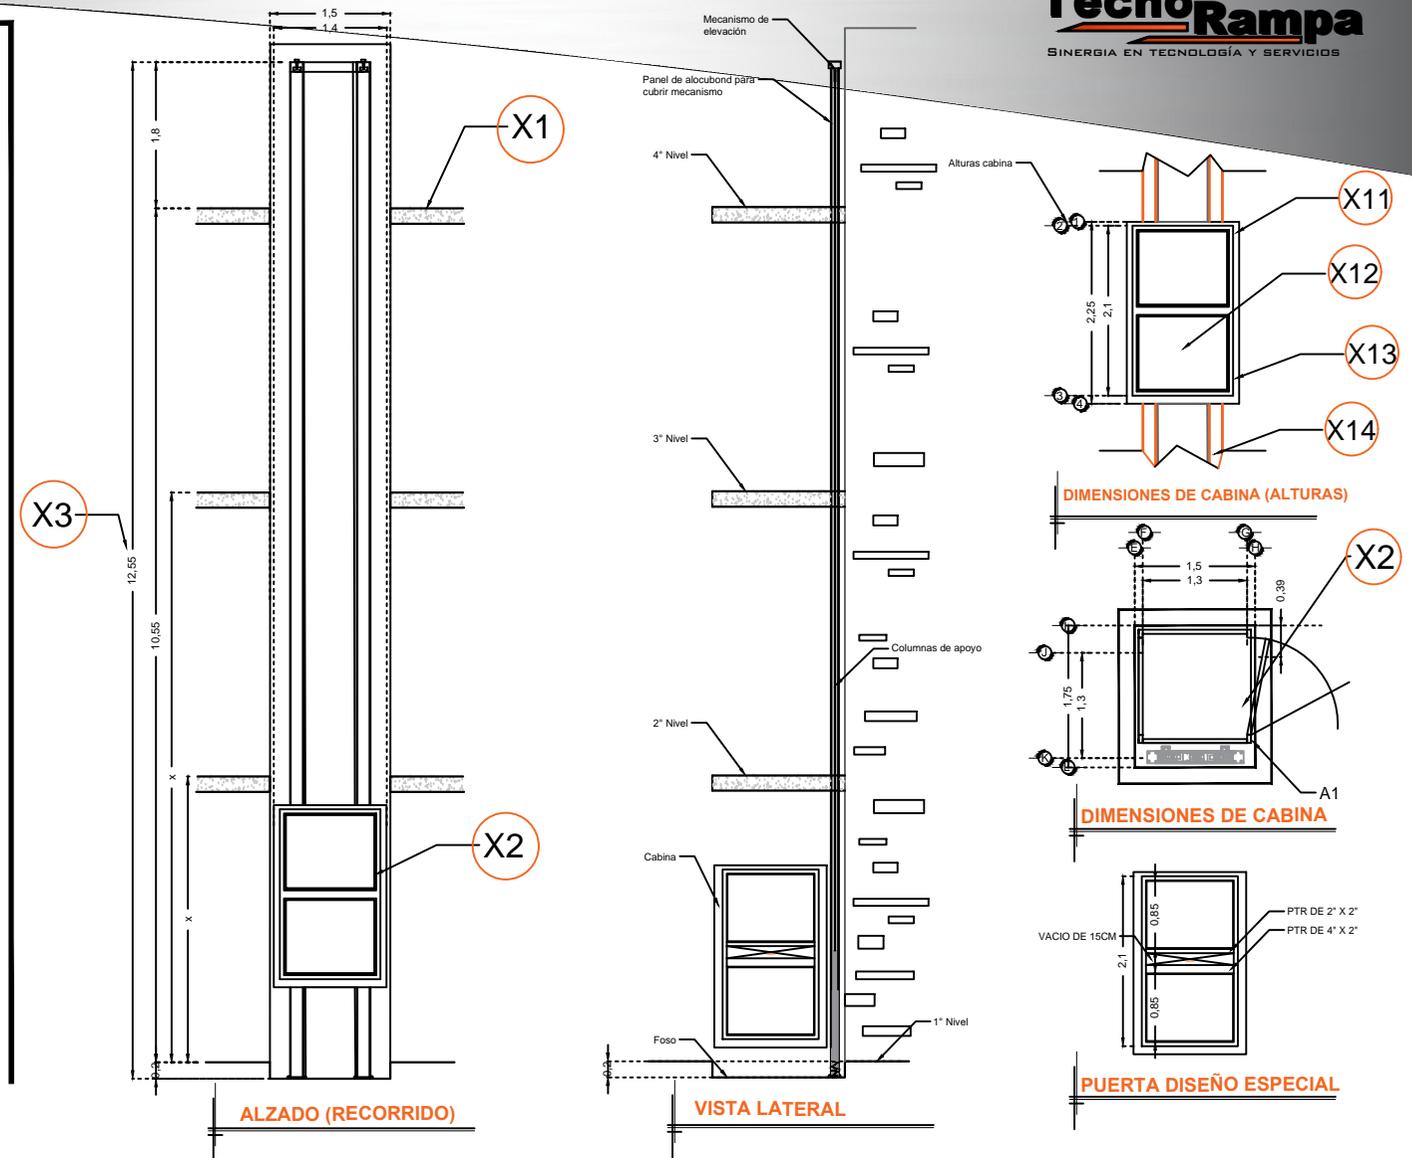

RAZON SOCIAL: **PROYECTOS ESTRUCTURALES VAHE S.A. DE C.V.**

ELEVADOR : **DISCAPACITADOS**

LEVANTAMIENTO: **Lic. Francisco Villa**

FIRMA:

N. DE CLIENTE: **13475**

NOMBRE: **Arq. Carlos Campa**

TIPO: **SEMICOMPLETA**

CARGA: **400 KG** UH: **3 HP**

UBICACIÓN: **Celestun #88 Col. Jardines del Ajusco 3a Sección**

ELEVACION: **10.55 MTS**

No. DE NIVELES: **4**

TUBERÍA: **DELGADA**

EQUIPO

CDMX-002-L