


DESCRIPCIÓN

- X1-** ALTURA 3° ESTACIÓN
- X2-** ACCESO LATERAL ACCESO: A1.- (DEPENDERA DEL ESPACIO EN SITIO)
- X3-** ALTURA DE COLUMNAS DEL EQUIPO

DESCRIPCIÓN DE EQUIPO

- X11-** CABINA COLOR SILVER METALLIC
- X12-** ACABADO CRISTAL TINTEX
- X13-** CABINA ARMADA
- X14-** COLUMNAS COMPLETAS

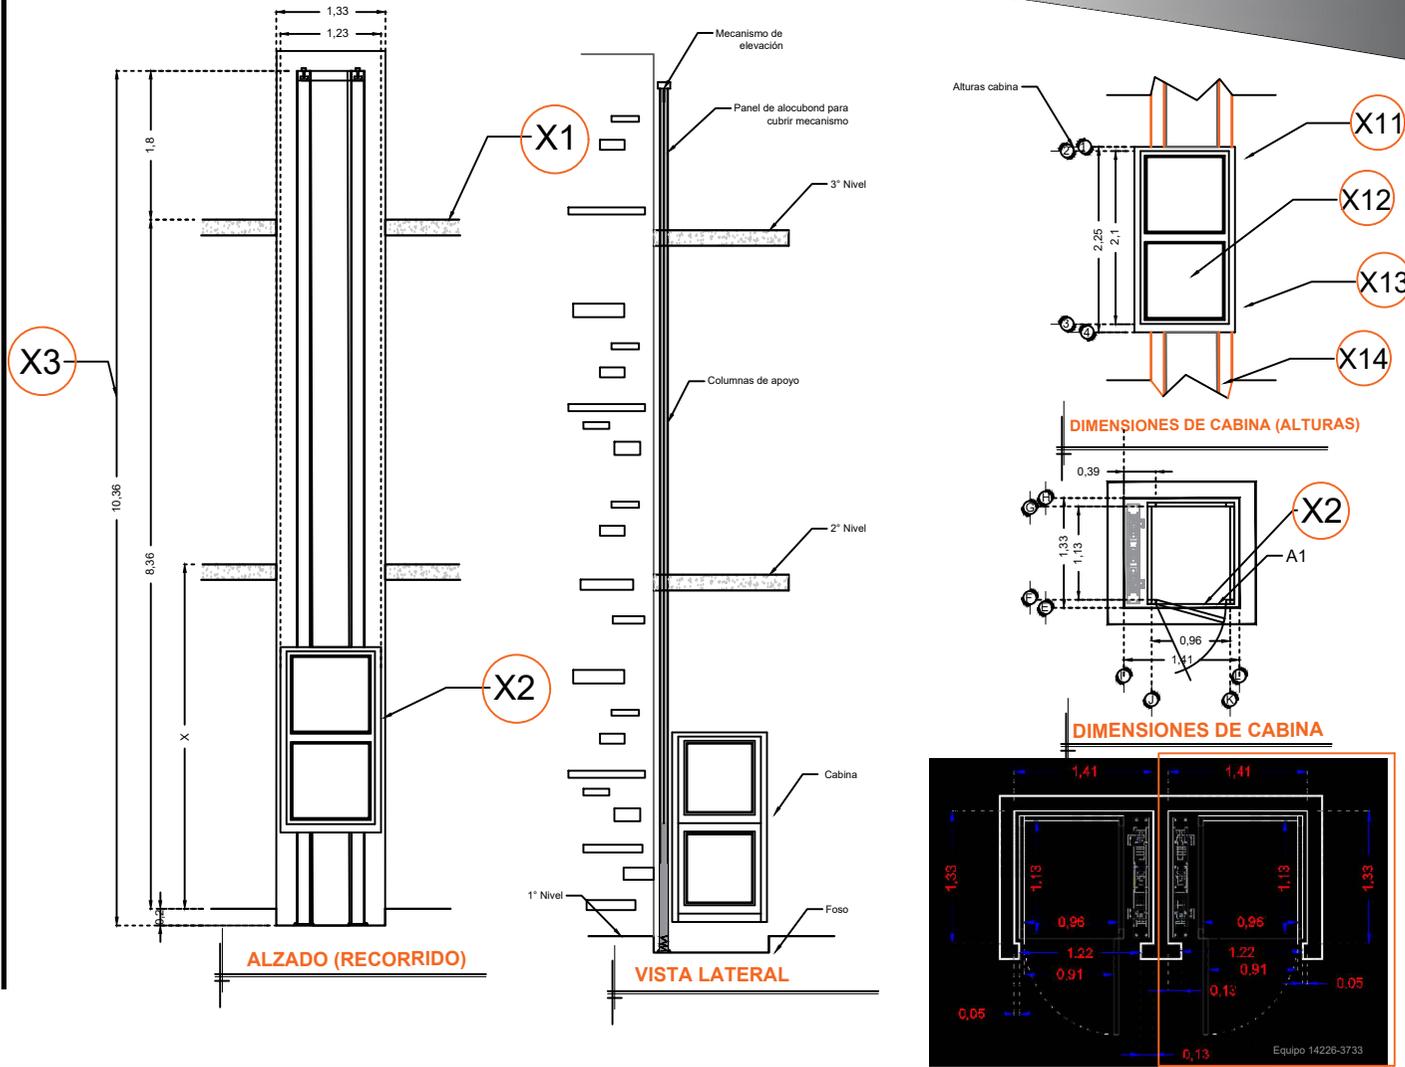

RAZON SOCIAL: **BICE CONSTRUCCION S.A. DE C.V.**

ELEVADOR : **DISCAPACITADOS**

LEVANTAMIENTO: **Arq. Laura Vargas M.**

FIRMA:

N. DE CLIENTE: **14226-3733**

NOMBRE: **Mario Moreno Viveros**

TIPO: **SEMICOMPLETA**

CARGA: **500 KG** UH **3 HP**

QRO-002-L

UBICACIÓN: **Cto. Moisés Solana 1001 Col. Prados del Mirador. Al lado de los juzgados**

ELEVACION: **8.36 MTS**

No. DE NIVELES: **3**

TUBERÍA: **DELGADA**

EQUIPO