
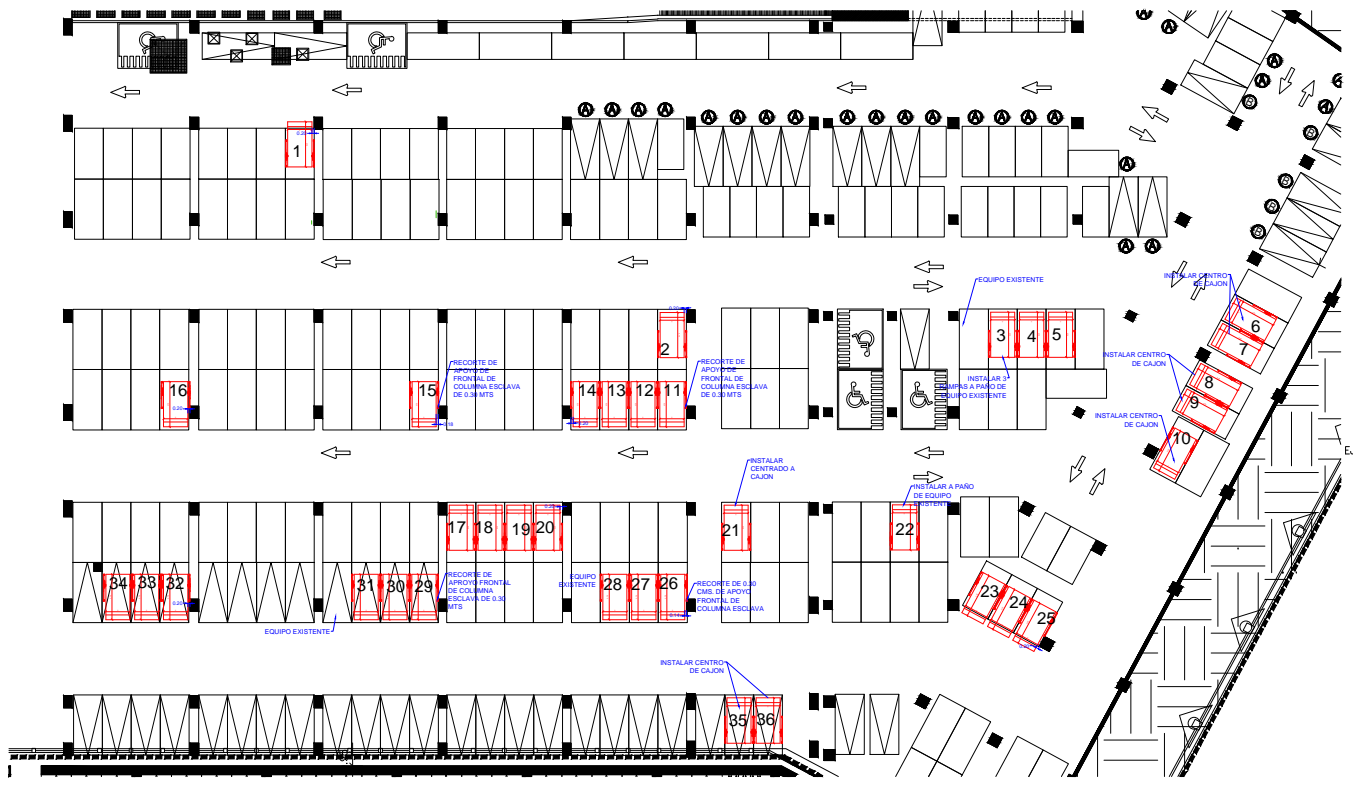
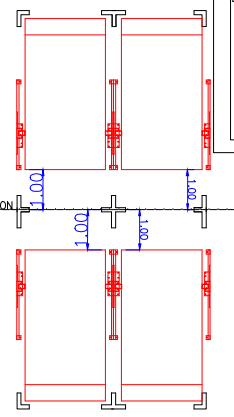


**PROYECTO:**  
**RESIDE**

**RAMPAS TIPO:**  
36 EQUIPOS TR EVOLUTION DE 2.00 X 3.75 MTS (SOTANO 2)  
MOTOR DE 3 HP A 220 VOLTS BIFASICO  
DISTANCIA DE RESGUARDO 1.00 MTS

- 1- SE TENDRA QUE REALIZAR EL LEVANTAMIENTO EN FISICO PARA PODER CONFIRMAR LA PRESENTE PROPUESTA.
- 2- ESTE PLANO DEBE DE TENER EL VOBO POR PARTE DEL CLIENTE EN EL CUAL AVALE EL SEMBRADO DE EQUIPOS

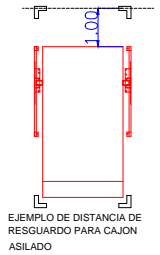

EJE DE CAJON

**RESIDE TORRE E**

DISEÑADOR: FRANCISCO BELLA	
PROYECTO: IMPLEMENTACION DE RAMPAS	
EMPRESA: TECNO RAMPAS	
UBICACION: Av. Juan de los Rios, Apoyatlan, Puebla, Puebla, Puebla, Puebla, Puebla	FECHA: AGOSTO 2017
PROYECTADO POR: [Signature]	ESCALA: 1:50
LEVANTE: [Signature]	PROCESO: [Signature]
NO. PLANO: <b>1</b>	