


DESCRIPCIÓN

- X1-** ALTURA 3° ESTACIÓN
- X2-** PUERTA SIMPLE ACCESO ACCESO: A1.- 1.00M
- X3-** ALTURA DE COLUMNAS DEL EQUIPO

DESCRIPCIÓN DE EQUIPO

- X11-** COLOR SILVER METALLIC
- X12-** CRISTAL TINTEX
- X13-** CABINA
- X14-** COLUMNAS

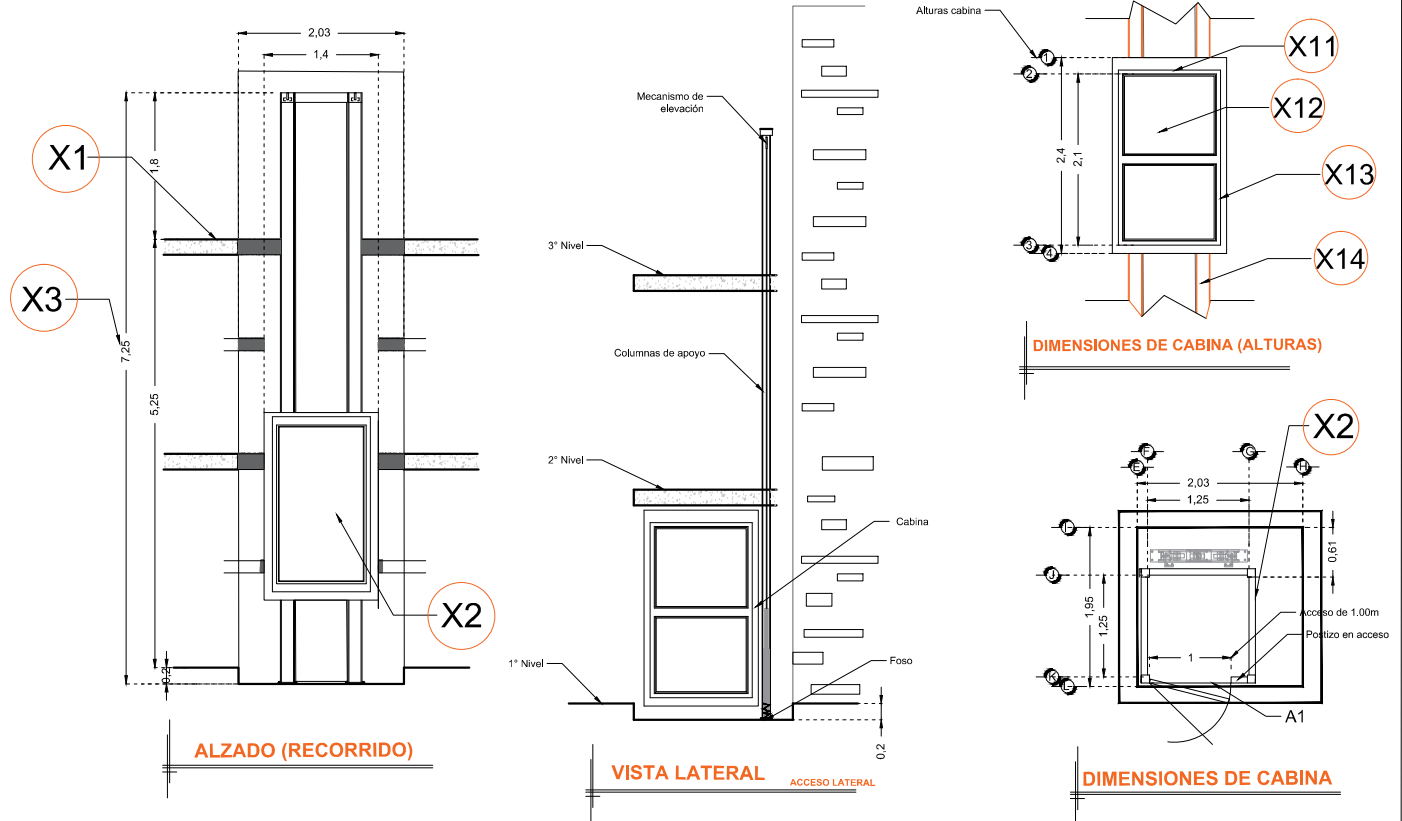

RAZON SOCIAL: FRANCISCO JAVIER REYES REYES

ELEVADOR : **DISCAPACITADOS**

LEVANTAMIENTO:
Arq. Laura Vargas M.

FIRMA:

N. DE CLIENTE: 13039

NOMBRE: Francisco Javier Reyes Reyes

TIPO: **CREW EVOLUTION**

CARGA:
500 KG UH: **3 HP**

UBICACIÓN: Vicente Guerrero #308 Capulhuac

ELEVACION: **5.25 MTS** No. DE NIVELES: **3**

TUBERÍA: **DELGADA**

EQUIPO

MEX-002-L