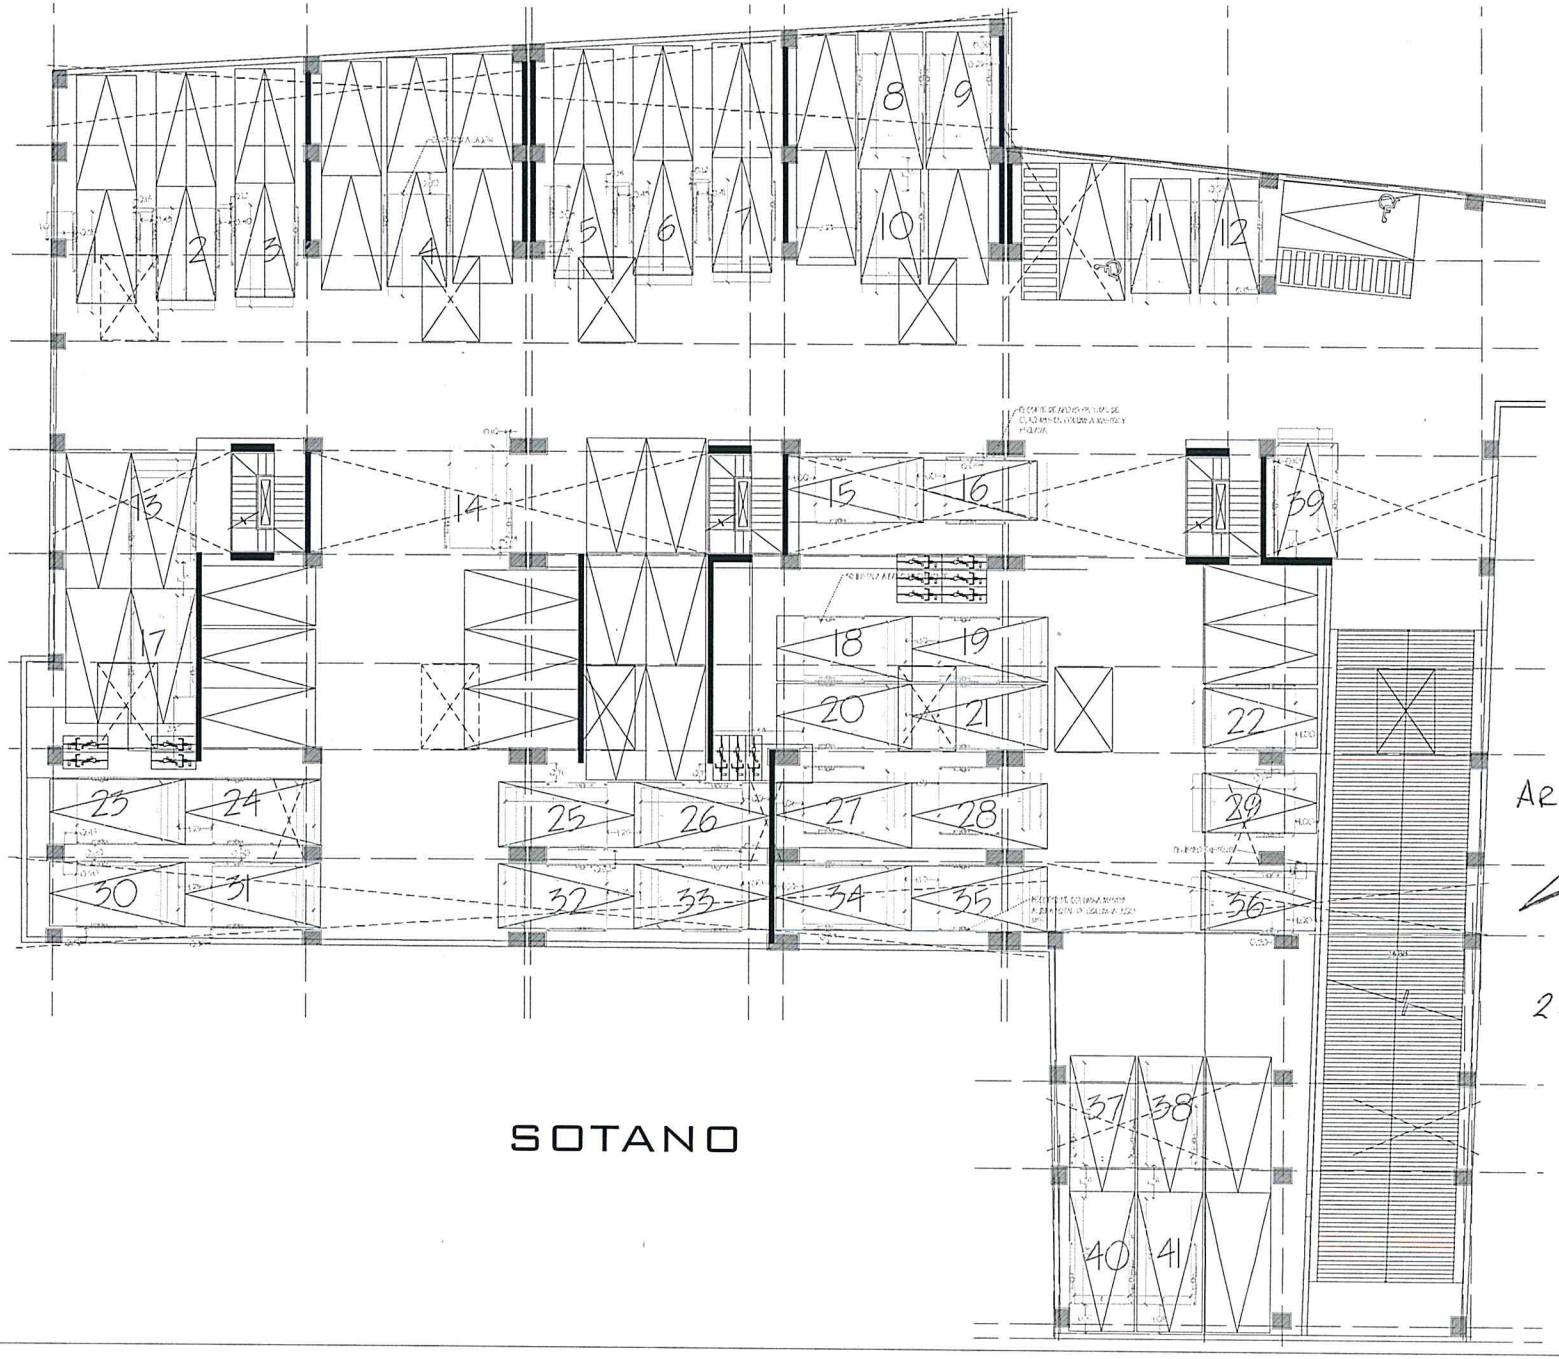

SOTANO

CROQUIS DE LOCALIZACIO

N

elevadores .m

TecnoRampa

SINERGIA EN TECNOLOGIA Y SERVICIOS

PROYECTO:

SEMBRADO DE RAMPAS

CARACTERISTICAS

-33 RAMPAS TR- EVOLUTION AUSTERAS LIBRES DE 2.10 X 3.75
-3 RAMPAS TR-EVOLUTION AUSTERAS DE 2.00 X 3.75 MTS
-2 JUEGOS DE RAMPAS EMPATADAS AUSTERAS DE 2.00-2.00 X 3.75 MTS
- 1 RAMPA LIBRE DE 1.90 X 3.75 MTS
MOTOR DE 3 HP
CANALIZACION SUPERIOR

1.- SE TENDRA QUE REALIZAR EL LEVANTAMIENTO EN FIS
PARA PODER CONFIRMAR LA PRESENTE PROPUE
2.- ESTE PLANO DEBE DE TENER EL VO BO POR PARTE DEL CLIENTE
EL CUAL AVALA EL SEMBRADO DE EQUI

ARQ. EDGAR VILCHIS

25/SEP/2017

Q.C. GUANAJUATO

PROYECTO:

EMPRESA:

UBICACION:

FECHA: MAYO 2017

No. PLANO: A/1

PROPIETARIO:

ESCALA: SIN

LEVANTAMIENTO:

PROCESO:

ACOTACION: MTS.