


- Equipo entregado
- Equipo programado
- Equipo solicitado

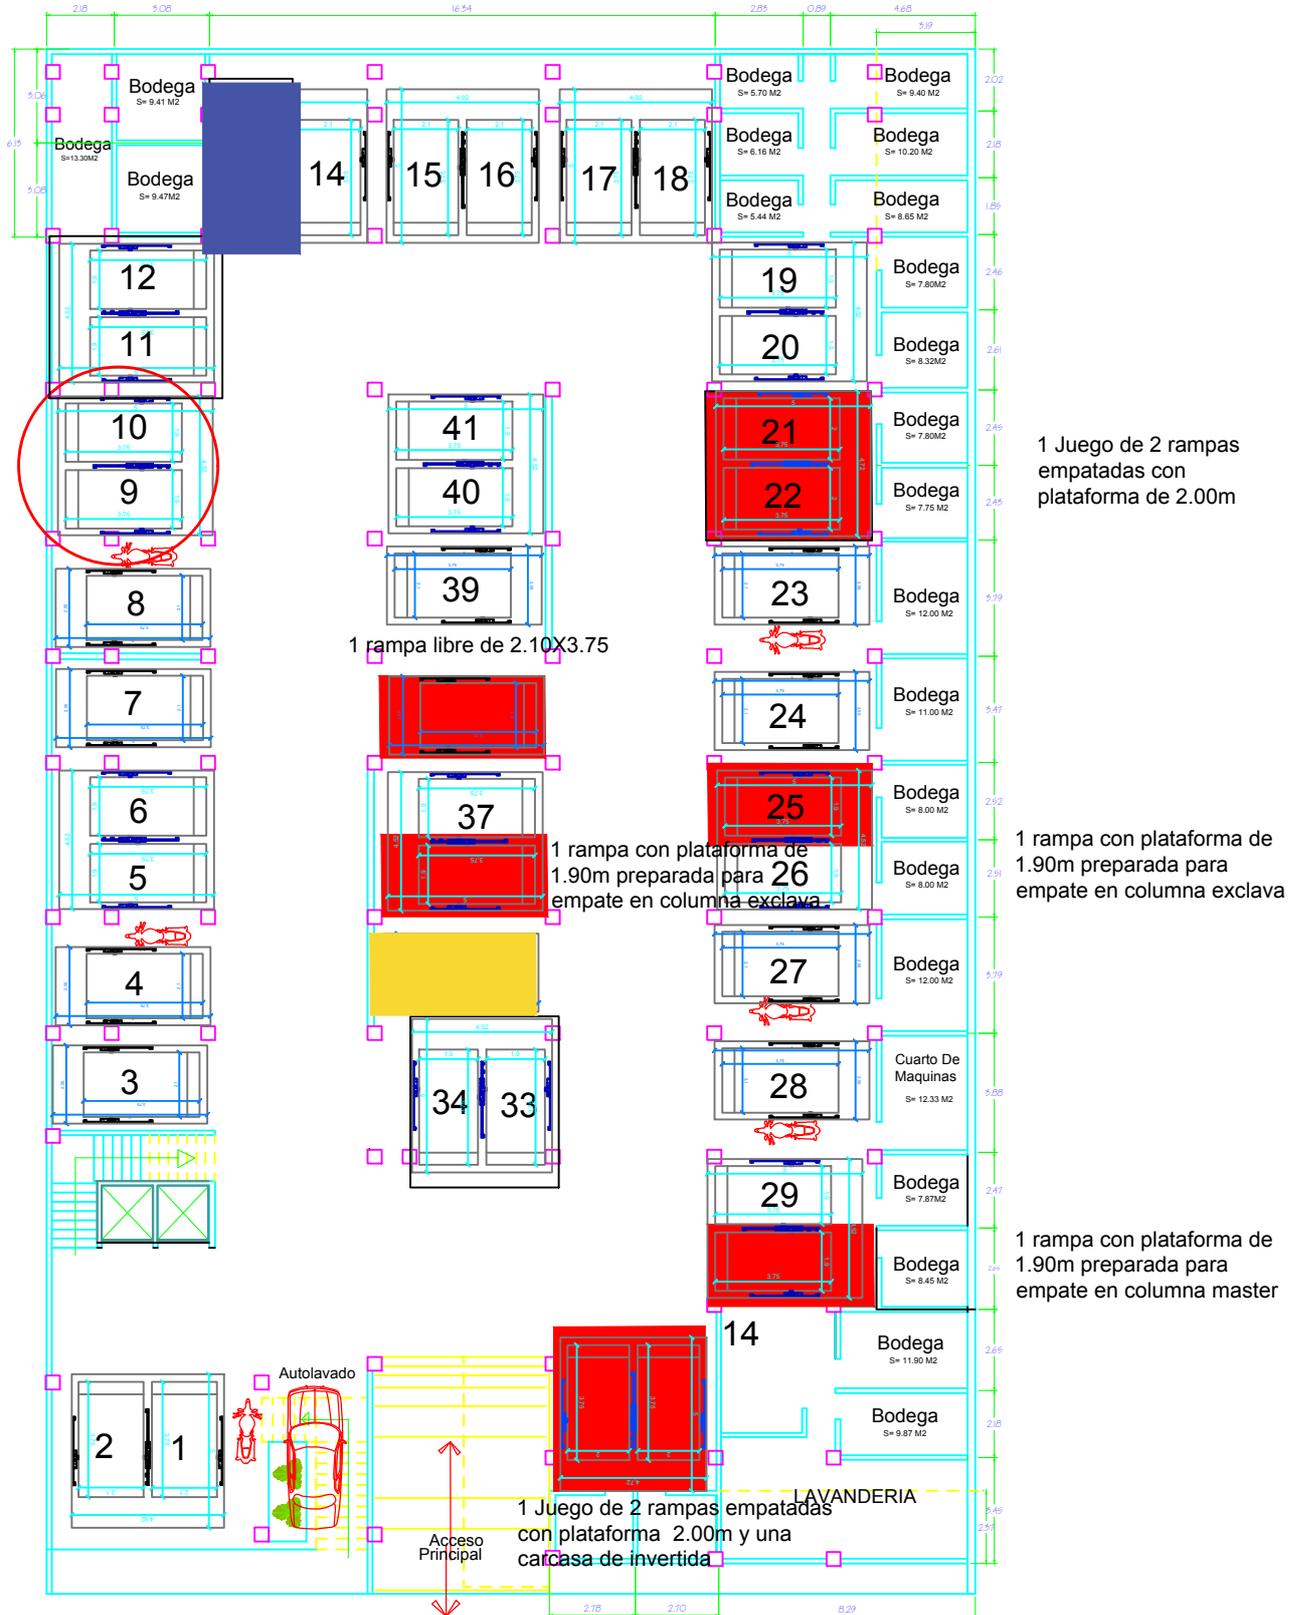

PLANTA DE ESTACIONAMIENTO