


DESCRIPCIÓN

- X1-** ALTURA 2° ESTACIÓN
- X2-** ACCESO FRONTAL A DOS HOJAS ACCESO:
A1.- 1.50M
- X3-** ALTURA DE COLUMNAS DEL EQUIPO

DESCRIPCIÓN DE EQUIPO

- X11-** CABINA COLOR BLANCO
- X12-** ACABADO METAL DESPLEGADO
- X13-** CABINA ARMADA
- X14-** COLUMNAS COMPLETAS

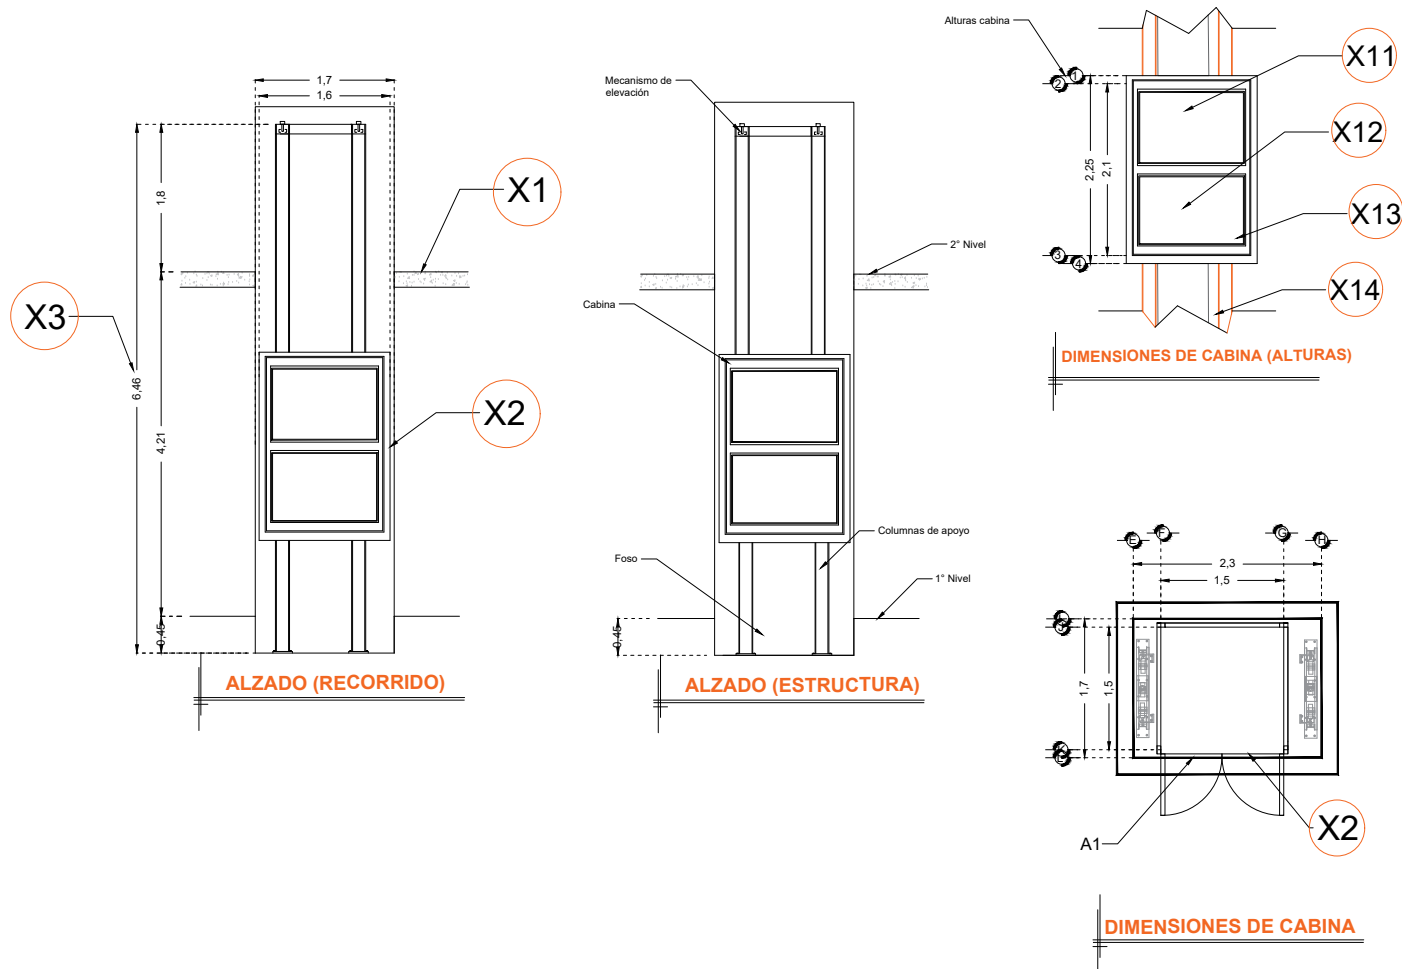

RAZON SOCIAL: **ARQUITECTURA HABITACIONAL E INDUSTRIAL SA DE CV**

N. DE CLIENTE:

NOMBRE:

UBICACIÓN:

ELEVADOR : **CARGA**

TIPO: **SEMICOMPLETA**

ELEVACION: **4.21 MTS** No. DE NIVELES: **2**

LEVANTAMIENTO: **Arq. Mariana M. Olvera**

CARGA: **3000 KG** UH: **10 HP**

TUBERÍA: **GRUESA**

FIRMA:

EQUIPO

NA-002-L