


ESTACIONAMIENTO

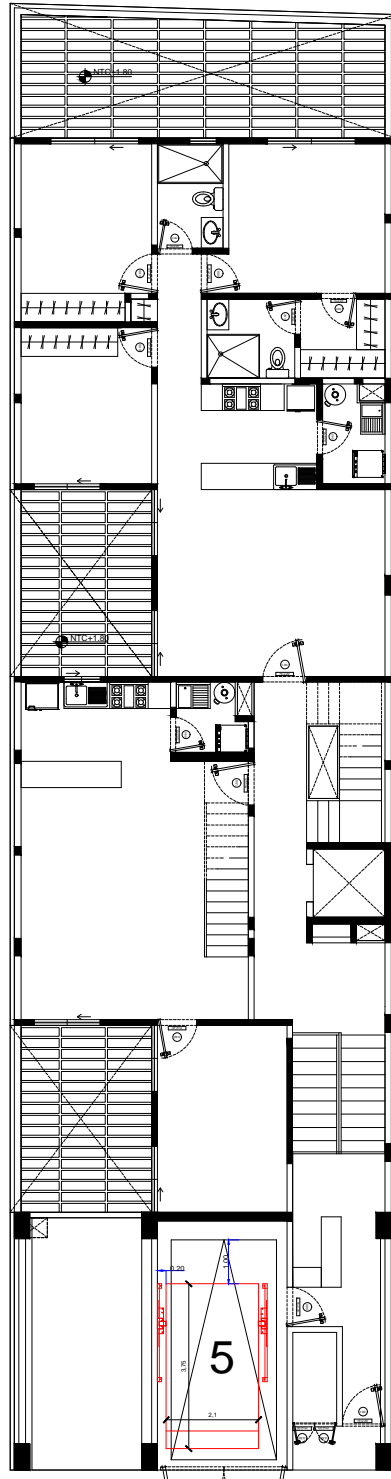

1 ER. NIVEL

CLIENTE:	
PROYECTO:	IMPLEMENTACION DE RAMPAS
EMPRESA:	TECNO RAMPAS
FECHA:	AGOSTO 2018
PROYECTISTA:	ESQUERRE
ESCALA:	1:50
NO. PLANO:	A/1

ZEMPOALA 403

RAMPAS TIPO:
5 RAMPAS TR EVOLUTION SENCILLAS
DE 2.10 X 3.75 MTS (1-5)

COLOR DE LINEA
COLUMNAS NEGRAS
PLATAFORMA GRIS PLOMO



TecnoRampa
SINERGIA EN TECNOLOGIA Y SERVICIOS

PROYECTO:
RAMPAS