

DESCRIPCIÓN

X1- ALTURA 4° ESTACIÓN

X2- ACCESO FRONTAL
 ACCESO:
 A1.- 1.30M

X3- ALTURA DE COLUMNAS DEL EQUIPO


DESCRIPCIÓN DE EQUIPO

X11- CABINA COLOR

X12- ACABADOS EN ALOCUBOND

X13- CABINA DESARMADA

X14- COLUMNAS EN PARTES

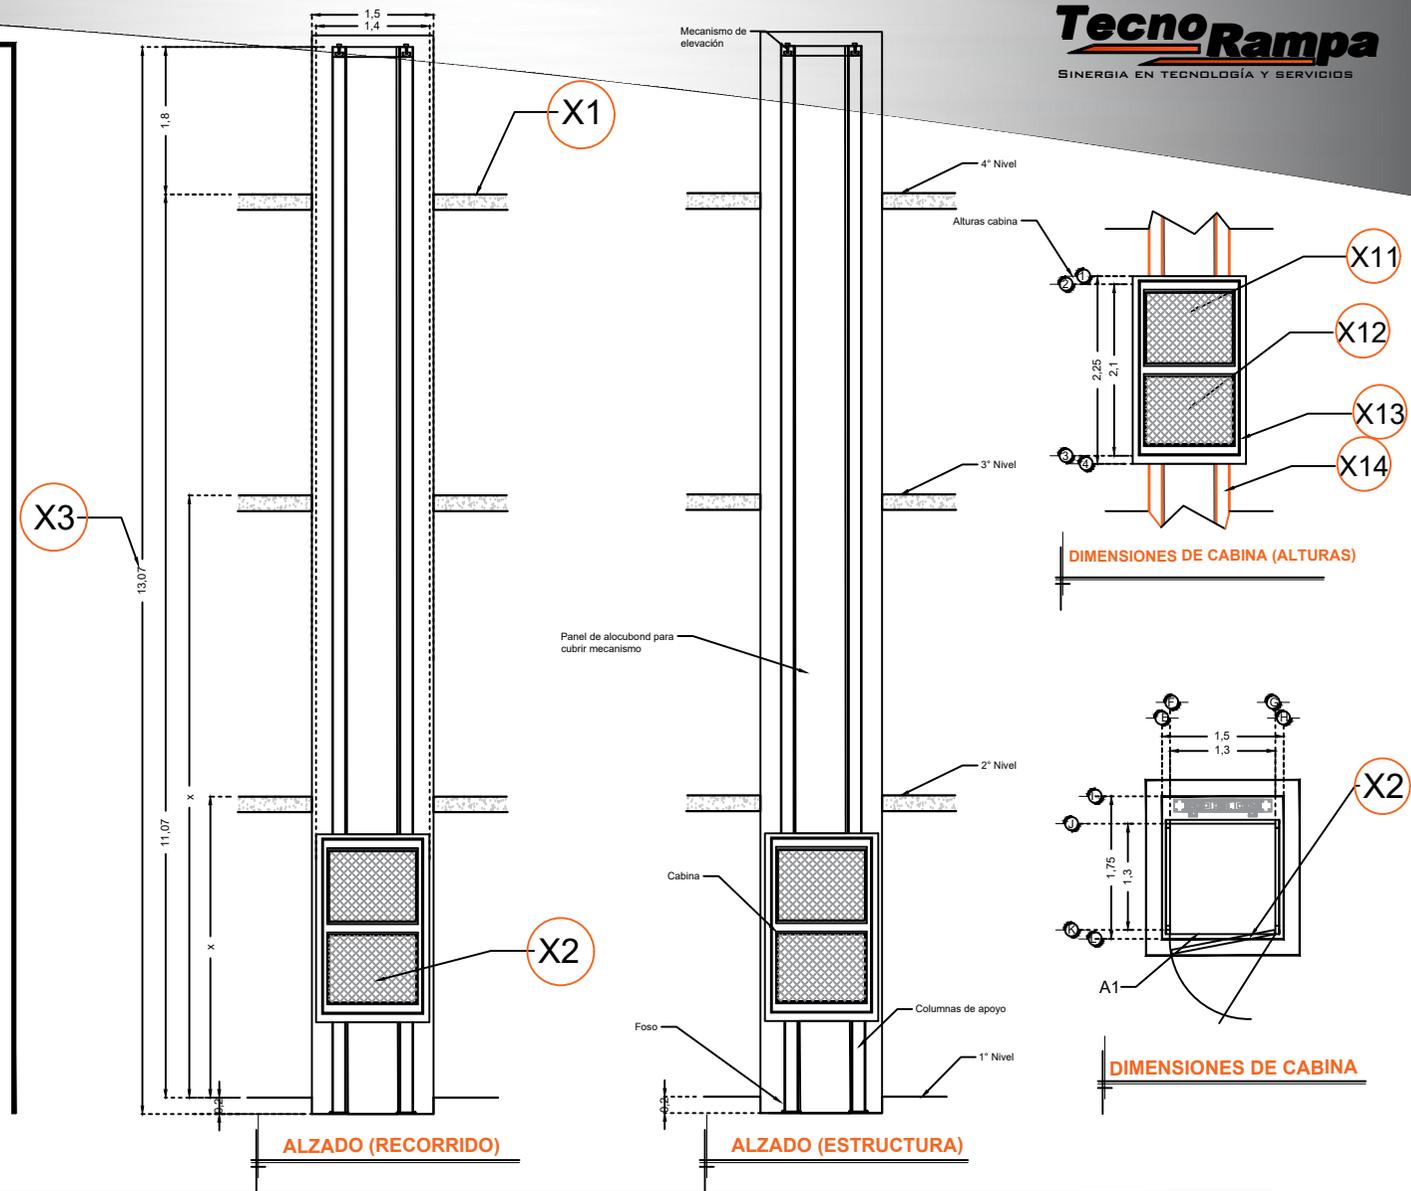

RAZON SOCIAL: **CONSTRUCCIONES CALVEC S.A. DE C.V.**

ELEVADOR: **CARGA**

LEVANTAMIENTO:
Arq. Mariana Olvera U.

FIRMA:

N. DE CLIENTE: **12582**

NOMBRE: **Federico Velasco Rodríguez**

TIPO: **SEMICOMPLETA**

CARGA: **500 KG** UH: **3 HP**

UBICACIÓN: **Angulo #188 Col. Alcalde Barranquitos Guadalajara Jalisco**

ELEVACION: **11.07 MTS**

No. DE NIVELES: **4**

TUBERÍA: **GRUESA**

EQUIPO

JAL-002-L