


DESCRIPCIÓN

- X1-** ALTURA 3° ESTACIÓN
- X2-** ACCESO LATERAL Y FRONTAL
 ACCESO:
 A1.- 1.20M
 A2.- 1.30M
- X3-** ALTURA DE COLUMNAS DEL EQUIPO

DESCRIPCIÓN DE EQUIPO

- X11-** CABINA COLOR SILVER METALLIC
- X12-** CRISTAL ESMERILADO - CRISTAL CLARO SOLO PUERTA
- X13-** CABINA ARMADA
- X14-** COLUMNAS EN PARTES

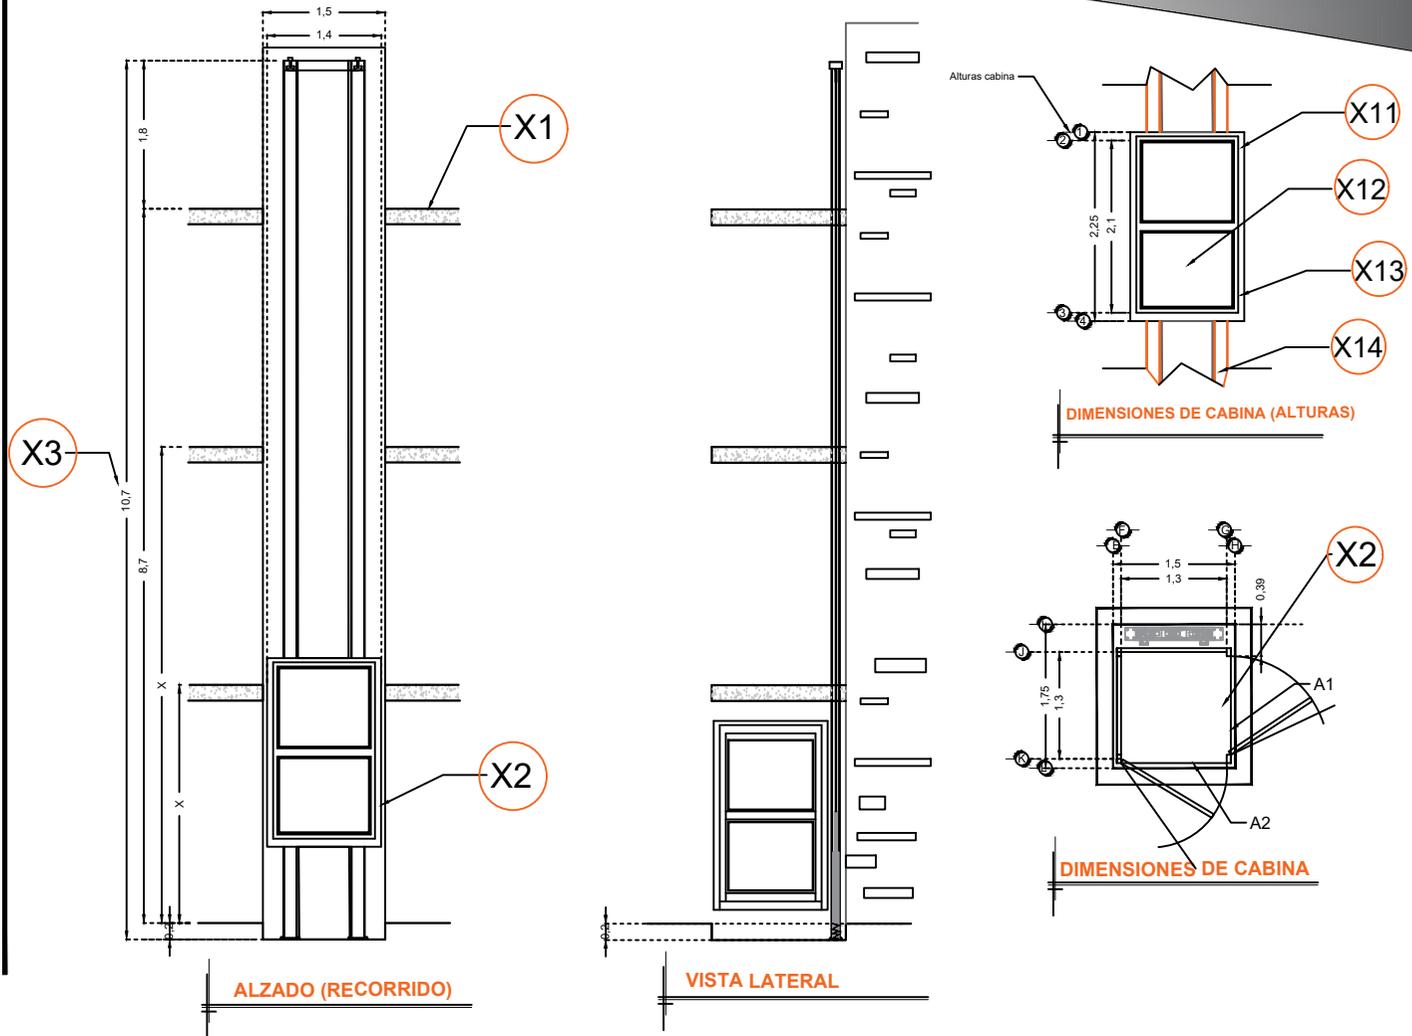

RAZON SOCIAL: **MIGUEL ANGEL SANTANA GUERRA**

N. DE CLIENTE: **16765- 5933** NOMBRE: **Silverio Guerra**

UBICACIÓN: **Joaquín Garza Leal Norte #1607 Col. Terminal Monterrey N.L.**

ELEVADOR: **DISCAPACITADOS**

TIPO: **SEMICOMPLETA**

ELEVACION: **8.70 MTS** No. DE NIVELES: **4**

LEVANTAMIENTO: **Arq. Salvador Silva S.**

CARGA: **500 KG** UH: **3 HP**

TUBERÍA: **DELGADA**

FIRMA:

EQUIPO

NL-002-L