


DESCRIPCIÓN

- X1-** ALTURA 2° ESTACIÓN
- X2-** ACCESOS LATERALES
ACCESO:
A1.- 1.20M
A2.- 1.20M
- X3-** ALTURA DE COLUMNAS DEL EQUIPO

DESCRIPCIÓN DE EQUIPO

- X11-** CABINA COLOR
- X12-** ACABADO
- X13-** CABINA ARMADA
- X14-** COLUMNAS COMPLETAS

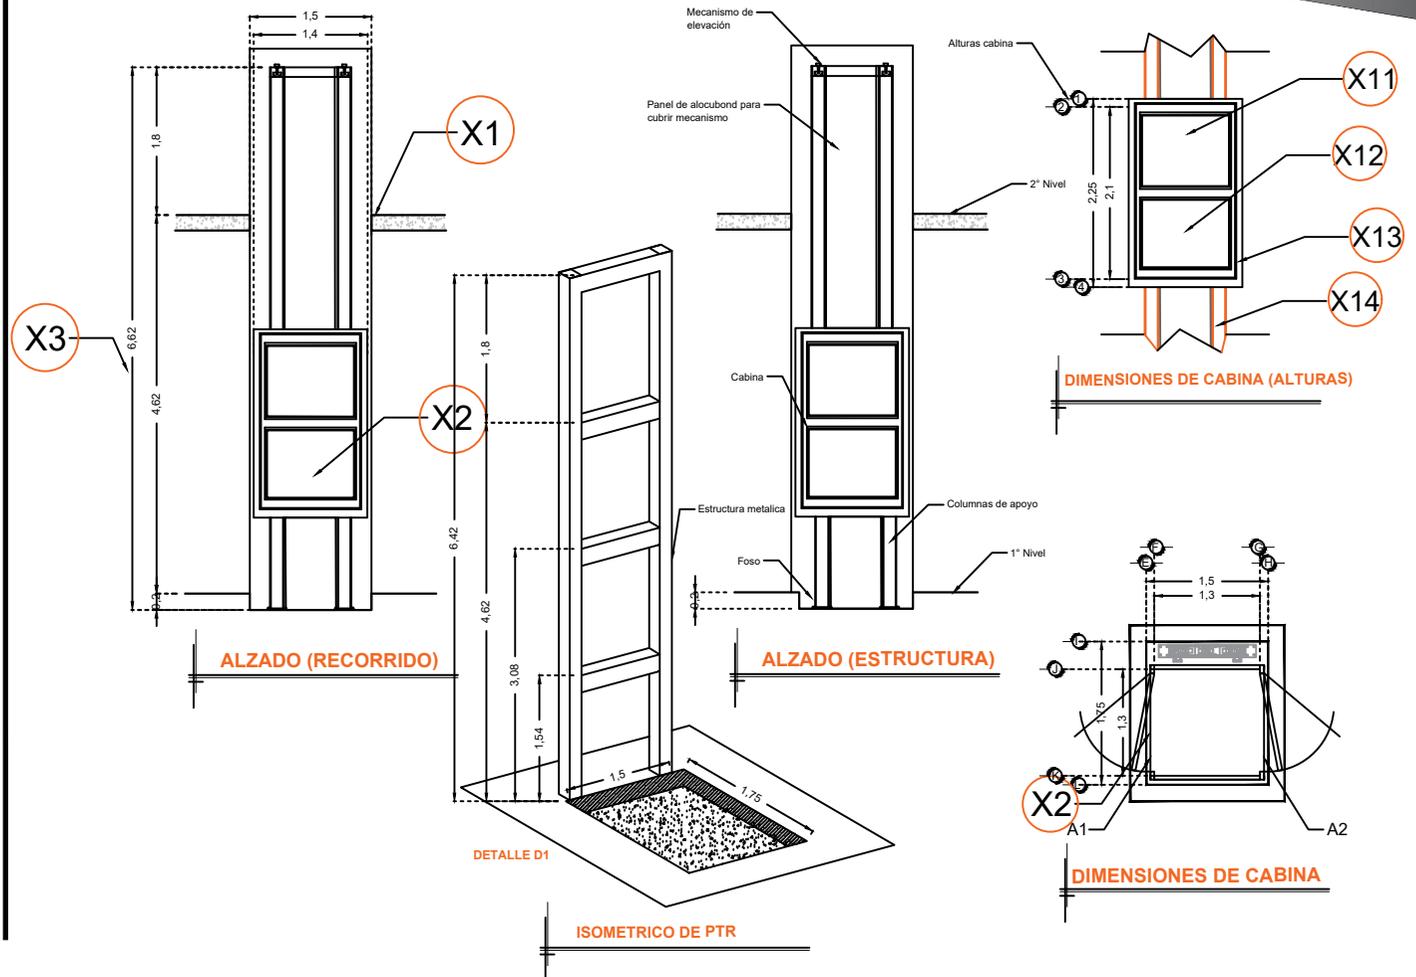

RAZON SOCIAL: **INSTITUTO TECNOLOGICO DE SONORA**

ELEVADOR: **DISCAPACITADOS**

LEVANTAMIENTO: **Arq. Salvador Silva S.**

FIRMA:

N. DE CLIENTE: **15271**

NOMBRE: **Instituto Tecnológico de Sonora**

TIPO: **SEMICOMPLETA**

CARGA: **500 KG** UH: **2 HP**

UBICACIÓN: **Ramón Corona s/n Sur Col. ITSON**

ELEVACION: **4.62 MTS**

No. DE NIVELES: **2**

TUBERÍA: **DELGADA**

EQUIPO

OAX-002-L