


CLIENTE: PDI DISEÑO Y CONSTRUCCION SA DE CV
 NO. DE CLIENTE 12919-6250,6251




PROYECTO:
 SEMBRADO DE ELEVADORES

- CARACTERÍSTICAS**
- 4 RAMPAS MOD. TR EVOLUCION LIBRES DE 2.10 X 3.75 (1,2,4,5)
 - 2 JUEGOS DE RAMPAS EMPATADAS RAMPAS MOD. TR EVOLUCION DE 2.00 X 2.10
 - X 3.75 (6-8, 7-9)
 - 1 RANPA TR ONE SLECCION A MURO COLUMNA IZQUIERDA DE 2.10 X 3.75 (5)
- CONEXION INFERIOR PARA RAMPAS LIBRES
 PARA RANPA TR ONE Y EMPATADAS CONEXION SUPERIOR
 COLOR DE LINEA
 PLATAFORMA GRIS PLOMO
 COLUMNAS NEGRAS
 MOTOR A 3 HP (SE NECESITAN 2 FASES, UN NEUTRO Y UNA TIERRA)
 DISTANCIA DE RESGUARDO SEGUN SEMBRADO
 ALTURA DE LEVANTE 2.10 MTS.
- 1.- SE TENDRÁ QUE REALIZAR EL LEVANTAMIENTO EN FIS I C O PARA PODER CONFIRMAR LA PRESENTE PROPUESTA.
 - 2.- ESTE PLANO DEBE DE TENER EL VO BO. POR PARTE DEL CLIENTE EN EL CUAL AVALA EL SEMBRADO DE EQUIPOS

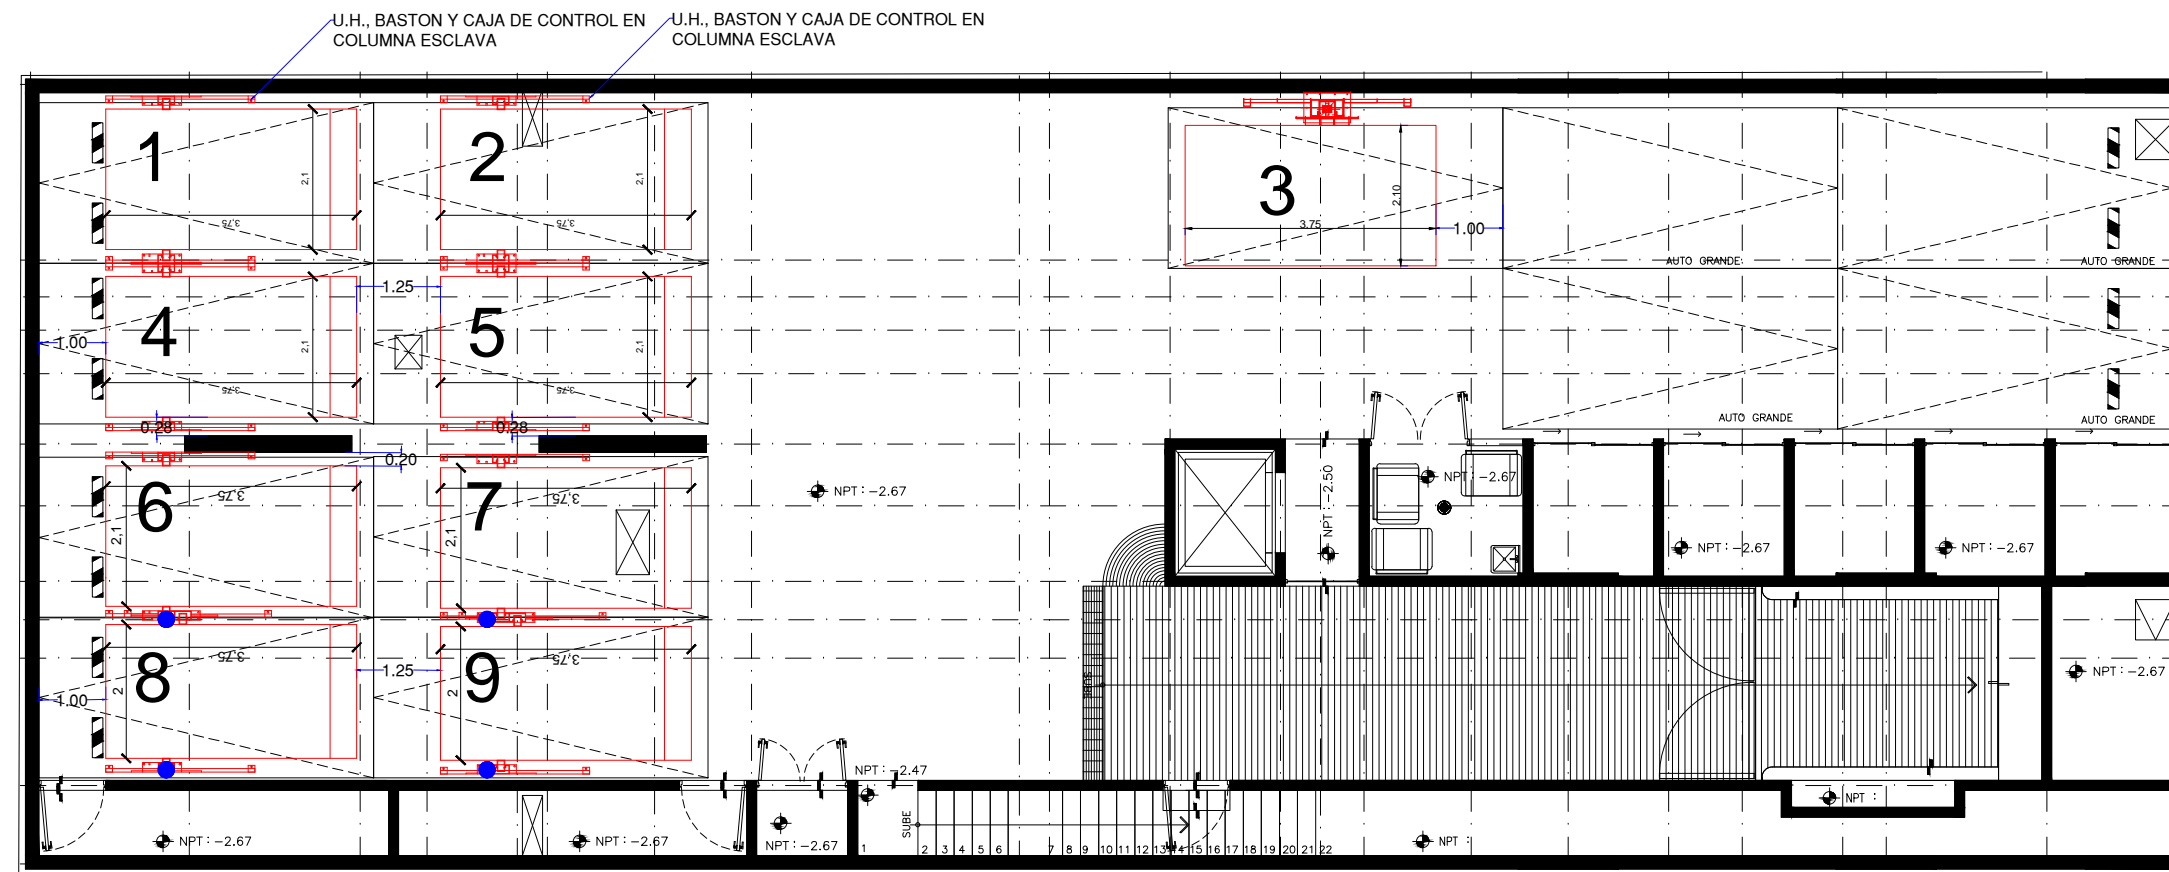

SEMISOTANO

Ejemplos de contacto y clavija de medida vuleta para 220 volts (el cliente elige el modelo de los accesorios)

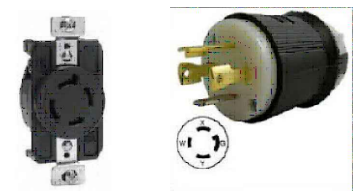

● CONTACTO DE MEDIA VUELTA BIFASICO COLOCADO EN PLAFON PAA EQUIPOS 8 Y 9

OMAR AVILAN

ASESOR	
PROYECTO:	
EMPRESA:	
UBICACION:	FECHA: JULIO 2018
PROPIETARIO:	No. PLANO:
LEVANTAMIENTO:	ESCALA: SIN
PROCESO:	ACOTACION: MTS.

A/1