

CLIENTE: INMOBILIARIA MARABIAS S.A. DE C.V.
NO. 11437-5342




PROYECTO:
SEMBRADO DE RAMPAS

CARACTERISTICAS
-8 EQUIPO TR-EVOLUTION DE 2.10X3.75 MTS (1-8)
DISTANCIA DE RESGALDO SEGUN SEMBRADO
ALTURA DE LEVANTE
EQUIPO NO. 1 = 1.90 MTS
EQUIPO NO. 2 y 3 = 1.80 MTS
EQUIPO NO. 4 y 8 = 2.00 MTS
EQUIPO NO. 5, 6 y 7 = 1.85 MTS.
EQUIPOS A 110 VOLTS - 2 HP.


LOS EQUIPOS 3 Y 4 LLEVARAN CAJA INVERTIDA
CONEXION SUPERIOR PARA LOS EQUIPOS NO. 4, 5, 6 y 8
CONEXION INFERIOR PARA LOS EQUIPOS NO. 1, 2 y 3

ALTURA DE LEVANTE 1.65 MTS. PARA EQUIPOS NO. 9, 10, 11, 12, 13

- SE TENDRA QUE REALIZAR EL LEVANTAMIENTO EN FISICO PARA PODER CONFIRMAR LA PRESENTE PROYECTA.
- ESTERANDO DEBE DE TENER EL VOTO POR PARTE DEL CLIENTE EN EL CUAL AVALA EL SEMBRADO DE EQUIPOS

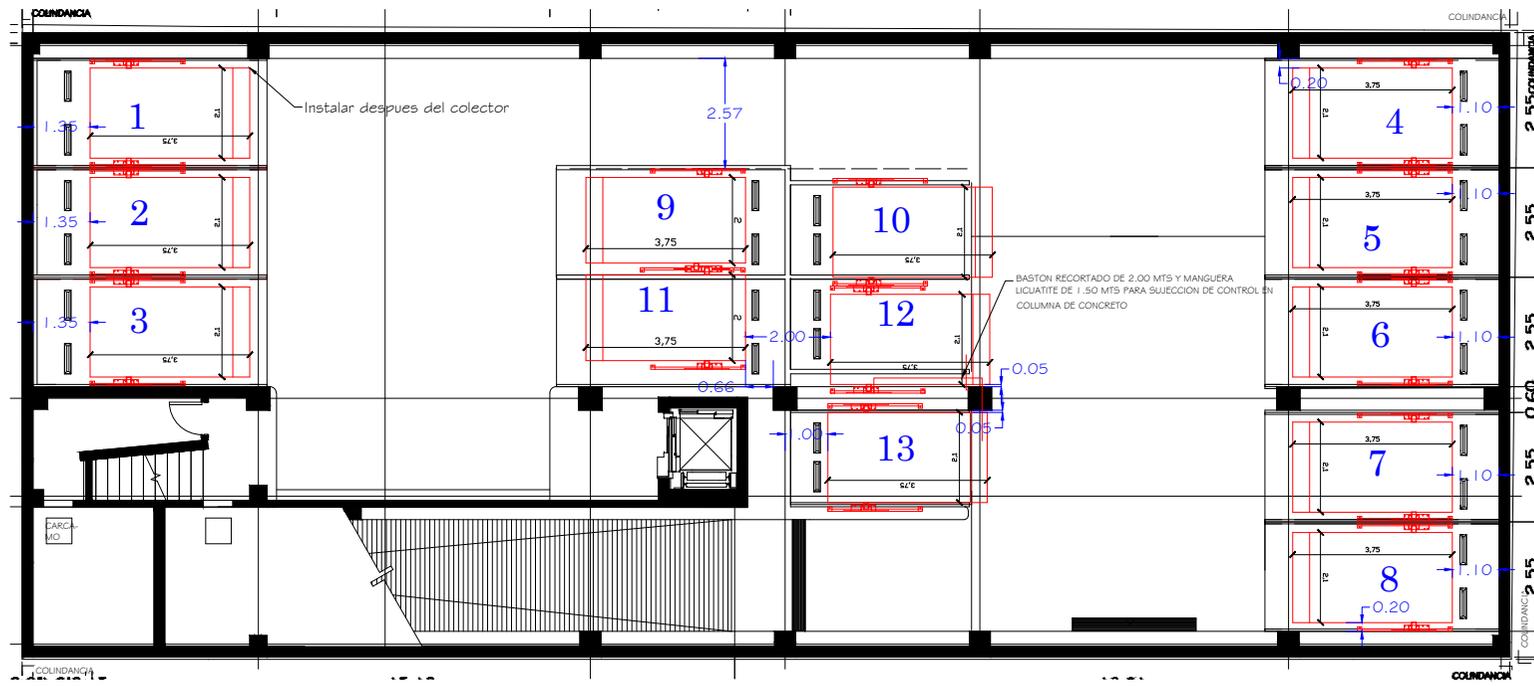

EQUIPO No. 9-11 RAMPAS EMPATADAS DE 2.00,2.00 X 3.75 MTS
EQUIPOS 10,12,13 RAMPAS LIBRES DE 2.10 X 3.75
ALTURA DE LEVANTE PARA RAMPAS No. 10 y 13 = 1.75 MTS
ALTURA DE LEVANTE PARA RAMPA No. 9 = 1.70 MTS
ALTURA DE LEVANTE PARA RAMPA No. 11 y 12 = 1.65 MTS

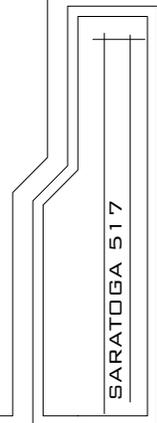

ASESOR	
PROYECTO:	
EMPRESA:	
UBICACION:	FECHA: AGOSTO 2018
PROPIETARIO:	MR. FONOS:
LEVANTAMIENTO:	ESCALA: 1/1
PROCESO:	ACOTACION: MTS.