

**DESCRIPCIÓN**

**X1-** ALTURA 2° ESTACIÓN

**X2-** ACCESO FRONTAL  
ACCESO:  
A1.- 1.30M

**X3-** ALTURA DE COLUMNAS DEL EQUIPO


**DESCRIPCIÓN DE EQUIPO**

**X11-** CABINA COLOR SILVER METALLIC

**X12-** CRISTAL CLARO

**X13-** CABINA DESARMADA

**X14-** COLUMNAS EN PARTES (2)

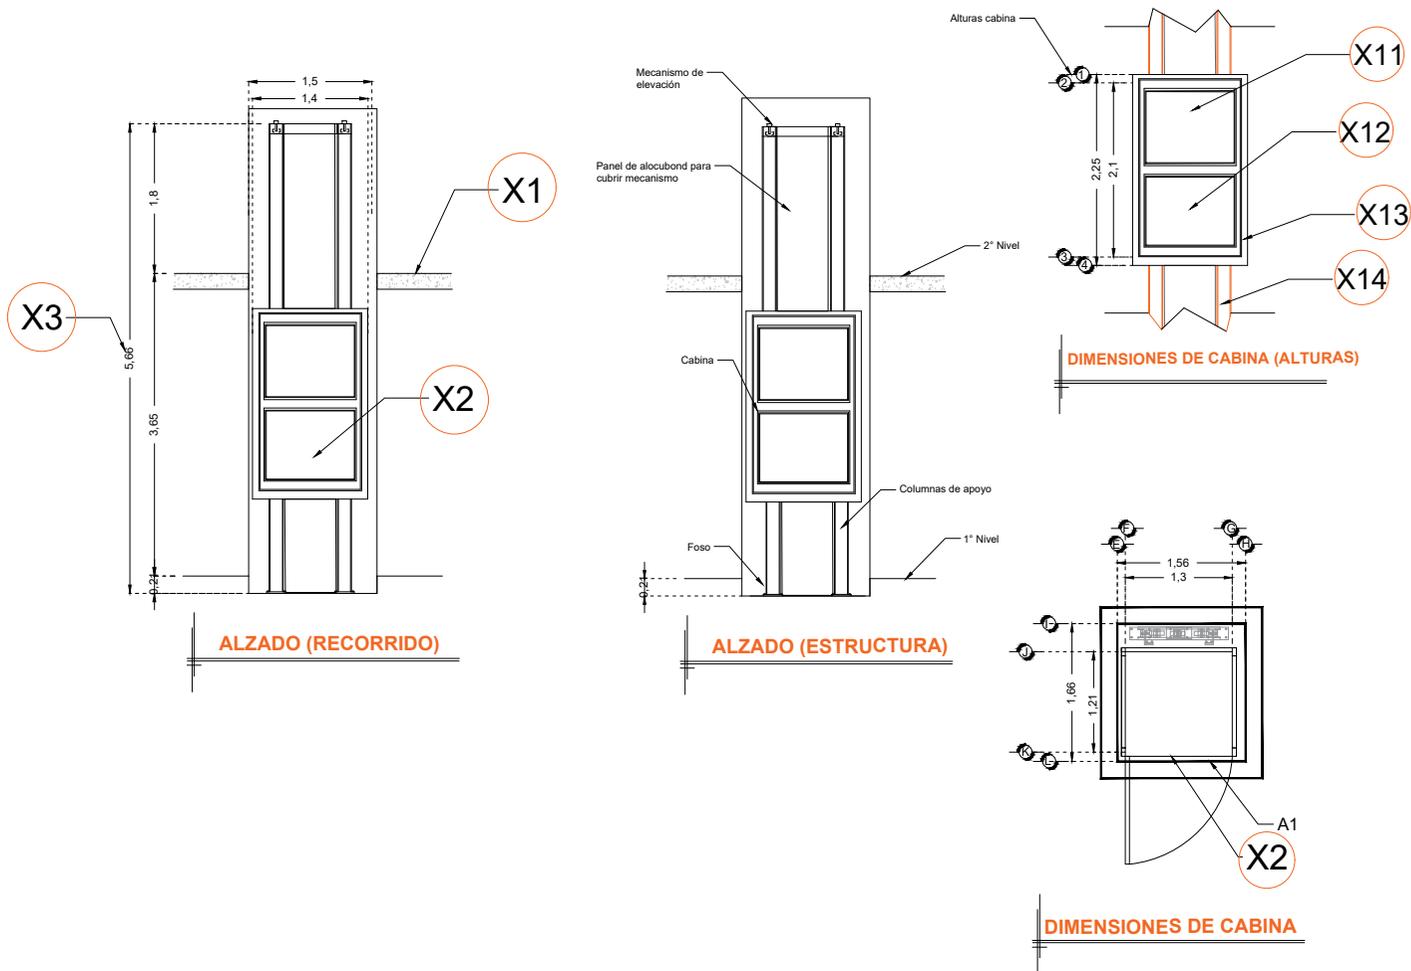

RAZON SOCIAL: **MARIA SOLEDAD KARINA GARCIA LOPEZ**

ELEVADOR: **DISCAPACITADOS**

LEVANTAMIENTO: **Ing. Luis Arteaga**

FIRMA:

N. DE CLIENTE: **18414** NOMBRE: **Maria Soledad Karina Garcia Lopez**

TIPO: **SEMICOMPLETA**

CARGA: **500 KG** UH: **2 HP**

UBICACIÓN: **Calle Valle Dorado Valle Acambaro s/n, Acambaro Guanajuato**

ELEVACION: **3.65 MTS** No. DE NIVELES: **2**

TUBERÍA: **DELGADA**

**EQUIPO**

**GTO-002-L**