

**DESCRIPCIÓN**

**X1-** ALTURA 3° ESTACIÓN

**X2-** ACCESO FRONTAL  
ACCESO:  
A1.- 1.00M

**X3-** ALTURA DE COLUMNAS DEL  
EQUIPO

\*PUERTA MÁXIMA DE 1.00M CENTRADA


**DESCRIPCIÓN DE EQUIPO**

**X11-** CABINA COLOR BLANCO

**X12-** ACABADO CRISTAL TINTEX

**X13-** CABINA ARMADA

**X14-** COLUMNAS EN PARTES

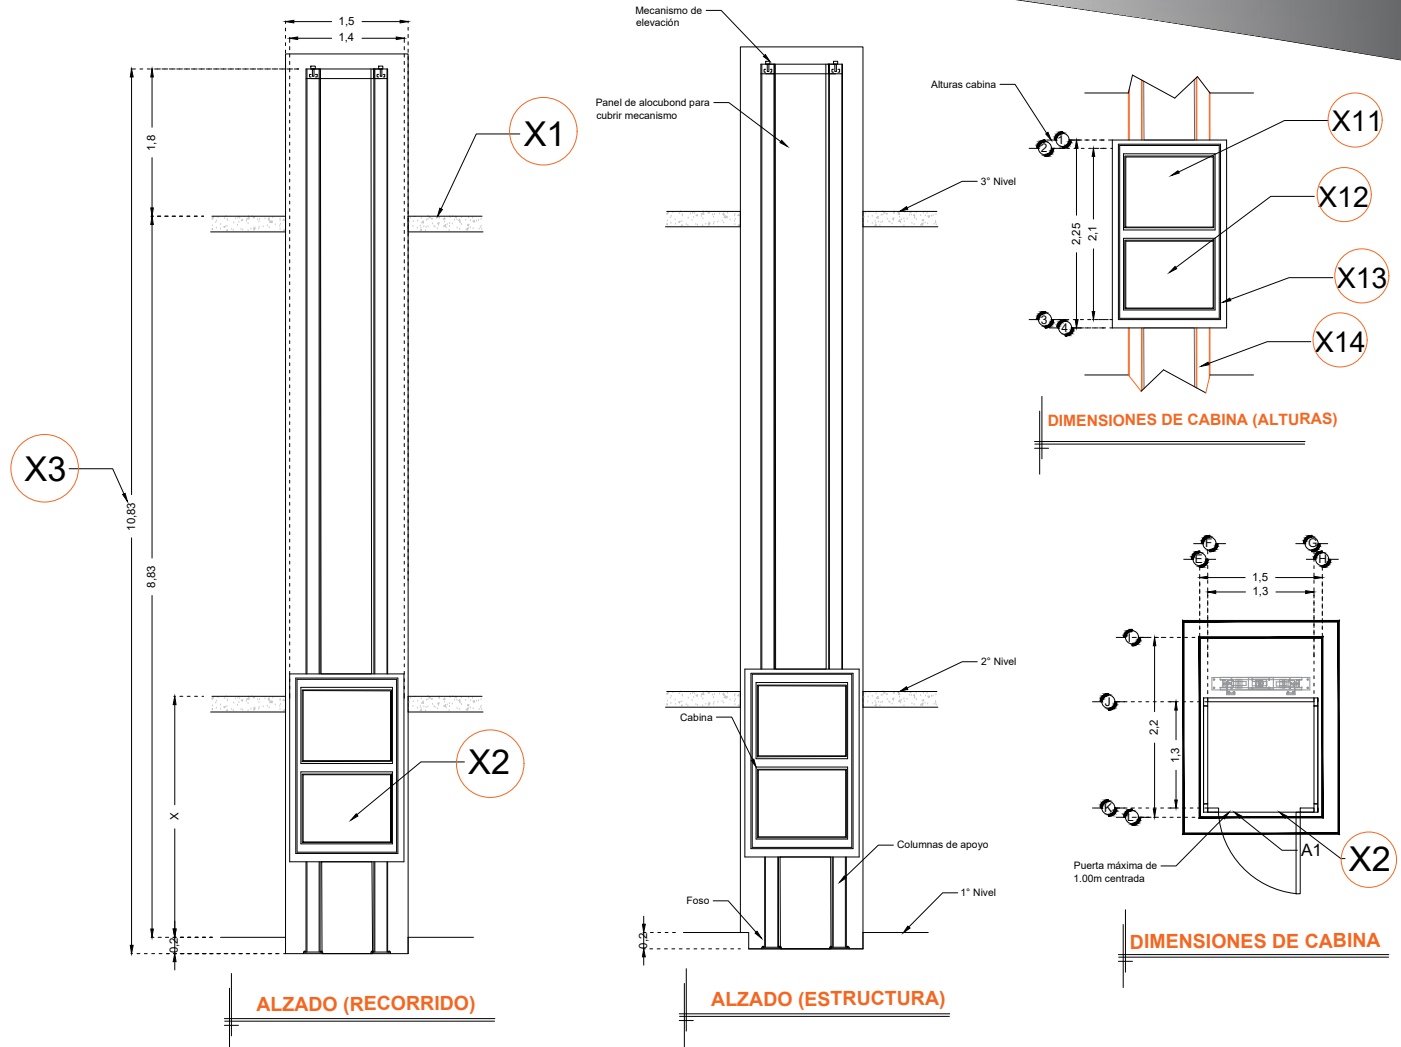

RAZON SOCIAL: **JOSÉ CARLOS REYES**

ELEVADOR : **DISCAPACITADOS**

LEVANTAMIENTO:  
**Arq. Mariana Olvera U.**

FIRMA:

N. DE CLIENTE:

NOMBRE:  
**José Carlos Reyes**

TIPO: **SEMICOMPLETA**

CARGA:  
**500 KG** UH : **3 HP**

UBICACIÓN:

ELEVACION: **8.83 MTS**

No. DE NIVELES: **3**

TUBERÍA: **DELGADA**  
CANALETA

**EQUIPO**

**MICH-002-L**