

DESCRIPCIÓN

X1- ALTURA 3° ESTACIÓN

X2- ACCESO FRONTAL
ACCESO:
A1.- 1.30M

X3- ALTURA DE COLUMNAS DEL
EQUIPO


DESCRIPCIÓN DE EQUIPO

X11- CABINA COLOR

X12- ACABADO CRISTAL CLARO

X13- CABINA ARMADA

X14- COLUMNAS COMPLETAS

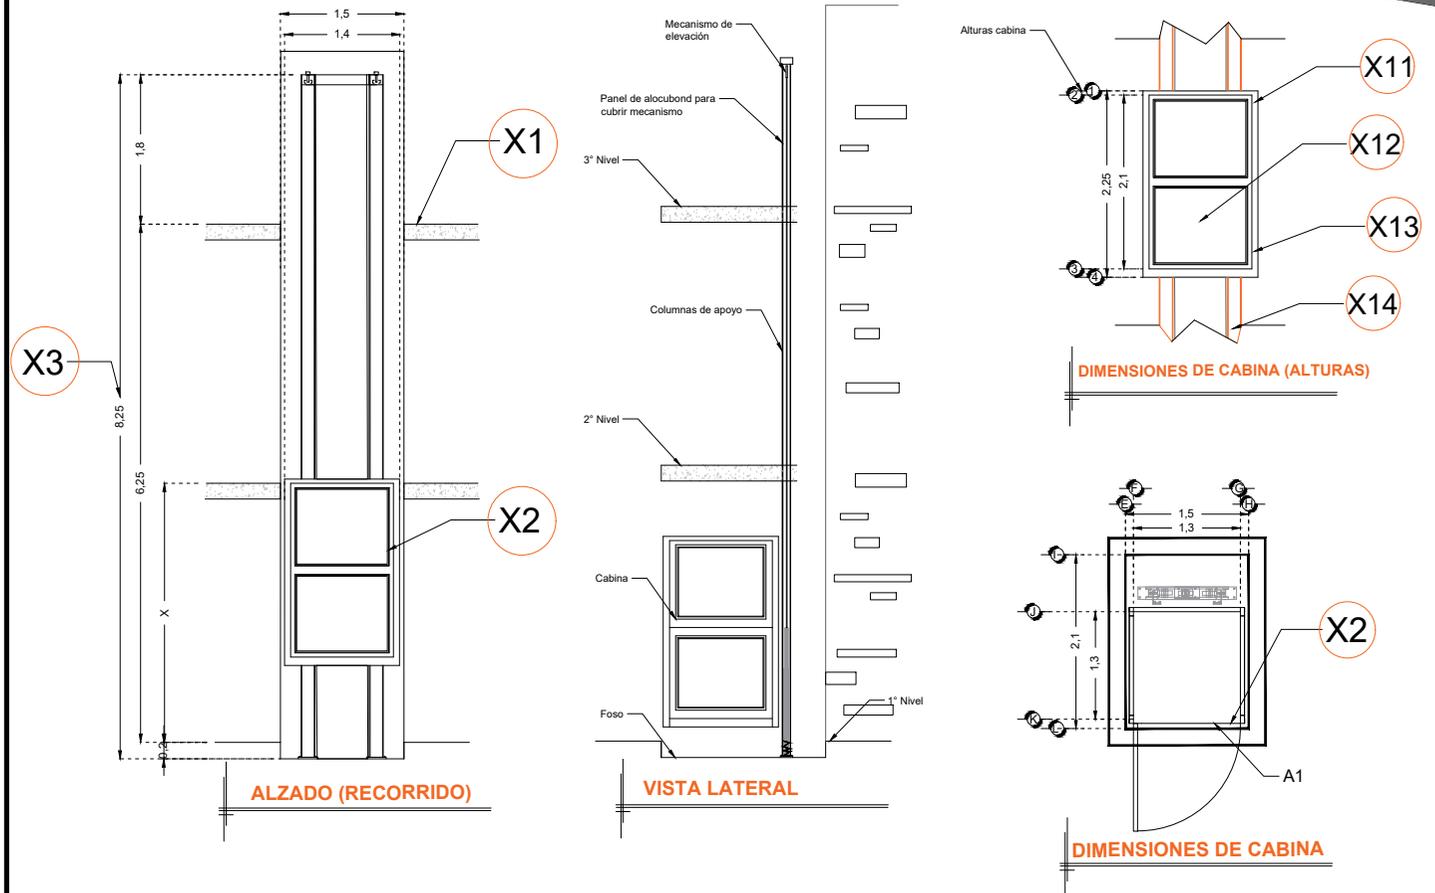

RAZON SOCIAL: **JOSÉ JUAN ALVARADO GONZALEZ**

ELEVADOR : **DISCAPACITADOS**

LEVANTAMIENTO:
Arq. Salvador Silva S.

FIRMA:

N. DE CLIENTE:
18327-7783

NOMBRE:
Shelvi Gámez Rodríguez

TIPO: **SEMICOMPLETA**

CARGA:
500 KG UH : **3 HP**

UBICACIÓN: **Av. El Tigre #33 Comunidad Guagüitiro
Penjamo Guanajuato.**

ELEVACION: **6.25 MTS**

No. DE NIVELES: **3**

TUBERÍA: **GRUESA**

EQUIPO

GTO-002-L