



EQUIPO:

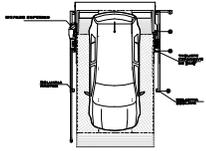


VISTA SUPERIOR

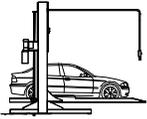


VISTA LATERAL



VISTA ISOMETRICO

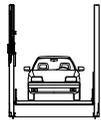


VISTA FRONTAL

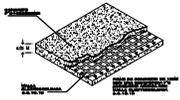

FIRME PARA ANCLAJE DE EQUIPOS

NOTA:
 1- ANCLAJE DE EQUIPOS: DEBE SE
 TENER EN CUENTA EL PUNTO DE
 ANCLAJE DE EQUIPOS.
 2- EL PUNTO DE ANCLAJE DE EQUIPOS
 DEBE SER DE CONCRETO Y DEBE SER
 DE 20 CM DE ANCHURA Y 20 CM DE
 ALTURA POR CADA EQUIPO.

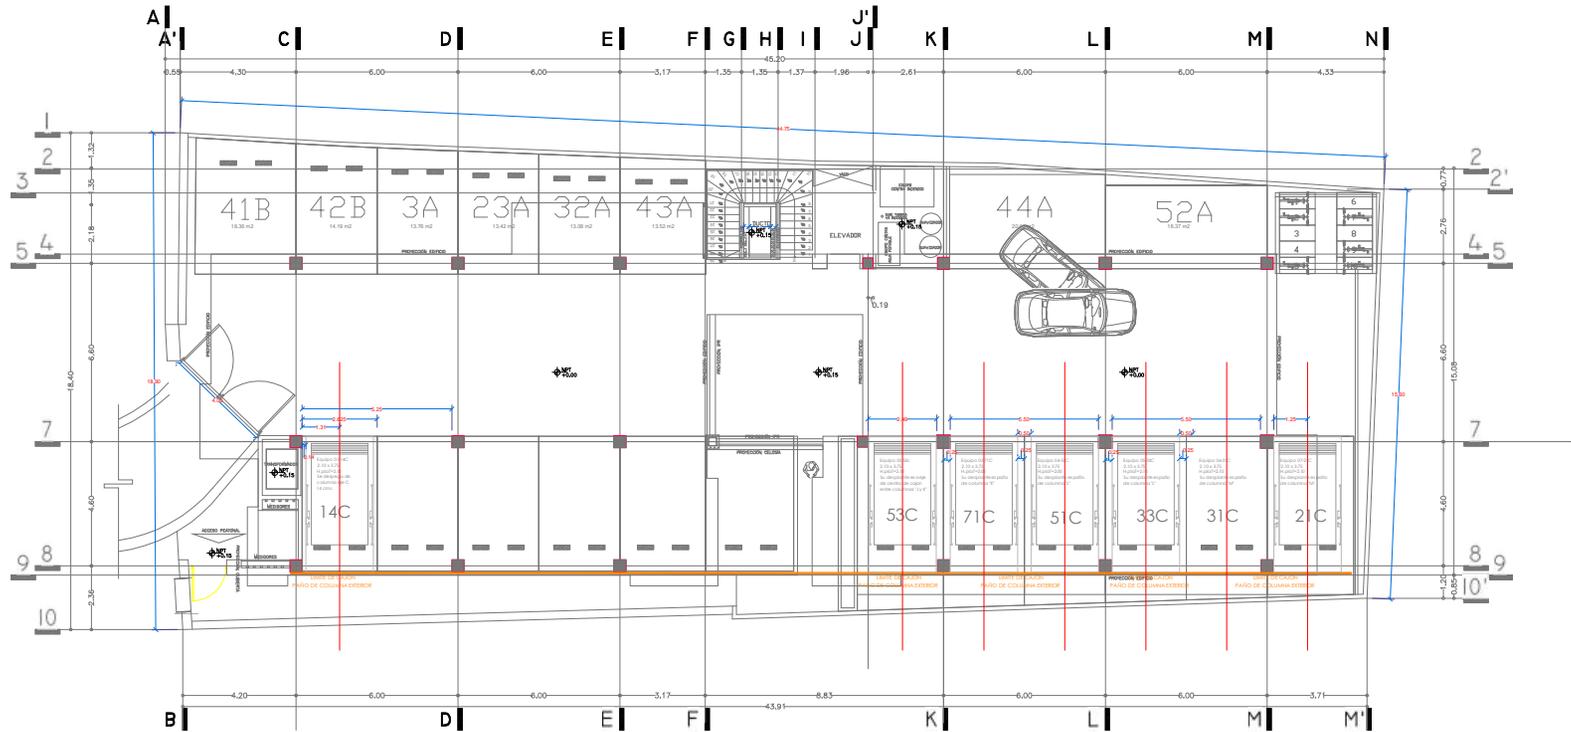

RRG

ALTURA DE LEVANTE:
2.10 M

08/2020

Nº DE CLIENTE:
22429 suc. 13054

NOMBRE:
CONSTRUYE BASALTO - AGUASCALIENTES

LEVANTAMIENTO:
SEMBRADO GENERAL DE RAMPAS

TR-EVOLUTION

CARACTERISTICAS DE EQUIPO:

- 8 RAMPAS LIBRES TR EVOLUTION DE 2.00M X 3.75M CON REBORDADO DE 1.00M
- 2 RAMPAS CAJONES 71C Y 51C DON DE LEVANTE 2.00 METROS
- TODAS CON CONEXION SUPERIOR A TECHO.

TecnoRampa
 SINERGIA EN TECNOLOGIA Y SERVICIOS

No. PLANO:

A-01

1- SE TENDRA QUE REALIZAR EL LEVANTAMIENTO EN FISICO PARA PODER CONFIRMAR LA PRESENTE PROPUESTA.
 2- ESTE PLANO DEBE DE TENER EL VOTO POR PARTE DEL CLIENTE EN EL CUAL ANULA EL SEMBRADO DE EQUIPOS.