


CROQUIS DE LOCALIZACION:

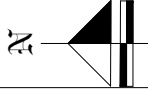

PROYECTO:
SEMBRADO DE UNDERAMP Y RAMPAS

RAMPAS TIPO:


UNDERAMP

- FOSD 7.35 X 4.00 MTS. CON PLATAFORMA SUPERIOR 2.40 X 4.90 MTS. PLATAFORMA INFERIOR DE 2.05 X 4.90 MTS.

RAMPAS MOD. TR EVOLUTION

- 2 EQUIPOS MOD. TR EVOLUTION LIBRES DE
- 2.10 X 3.90 MTS. (8)
- 8 EQUIPOS MOD. TR EVOLUTION LIBRES DE
- 2.10 X 3.90 MTS. (7/8, 10/11)

- 1- SE TIENE QUE REALIZAR EL LEVANTAMIENTO EN FISI
- 2- ESTABLECIMIENTO DE UN PLAN DE TRAYECTORIA DE LOS EQUIPOS PARA EL CLIENTE
- 3- BIE CALA AL A.L.B. SEMBRADO DE EQUIPOS

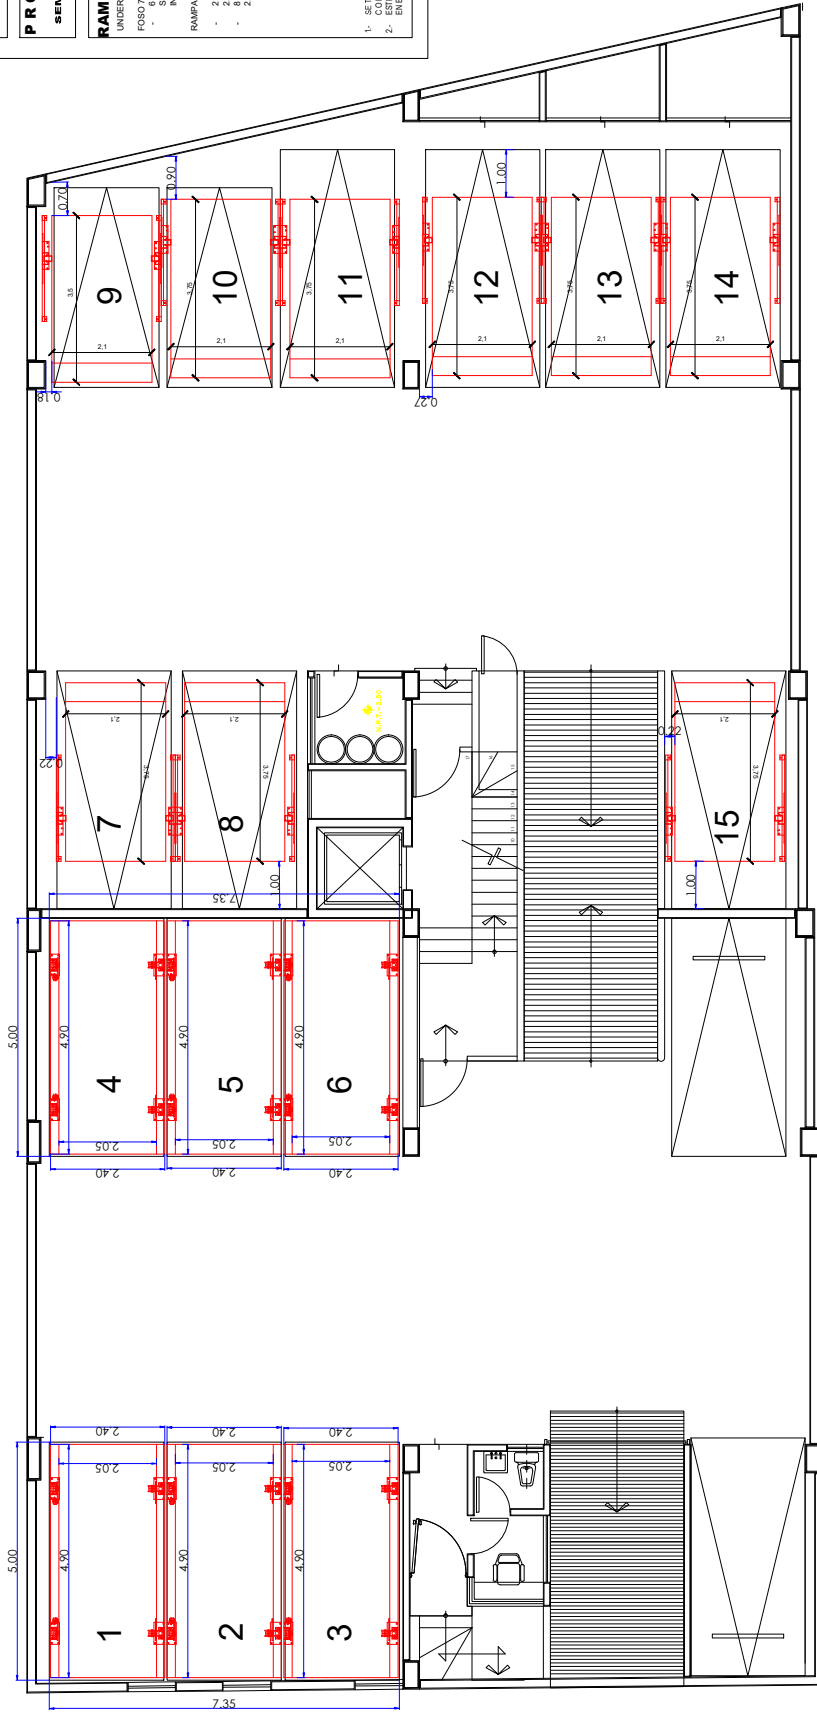

DESIERTO DE LOS LEONES 4210

VEEDOR

PROYECTO: IMPLEMENTACION DE UNDERAMP

EMPRESA: TECNO RAMPA

ACCION:

TECNIC:

PROYECTADO: 2024

TRABAJA INCLUIDA:

PROCESO:

LEVANTO:

MTS:

A/1