

NOMBRE DE LA EMPRESA:  
CONDOMINIO HABITACIONAL  
ZARAGOZA #153

**TecnoRampa**  
SINERGIAS EN TECNOLOGÍA Y SERVICIOS

CONTENIDO:  
• SEMBRADO DE RAMPAS TR  
EVOLUTION  
• VISTA EN PLANTA


VENDEDOR A CARGO:  
• LIC. FRANCISCO VILLA E.

ÁREA A CARGO DE DISEÑO:  
• INGENIERÍA DEL PRODUCTO

DIRECCIÓN DE INSTALACIÓN:  
• AVENIDA

OBSERVACIONES:

SIMBOLOGÍA:

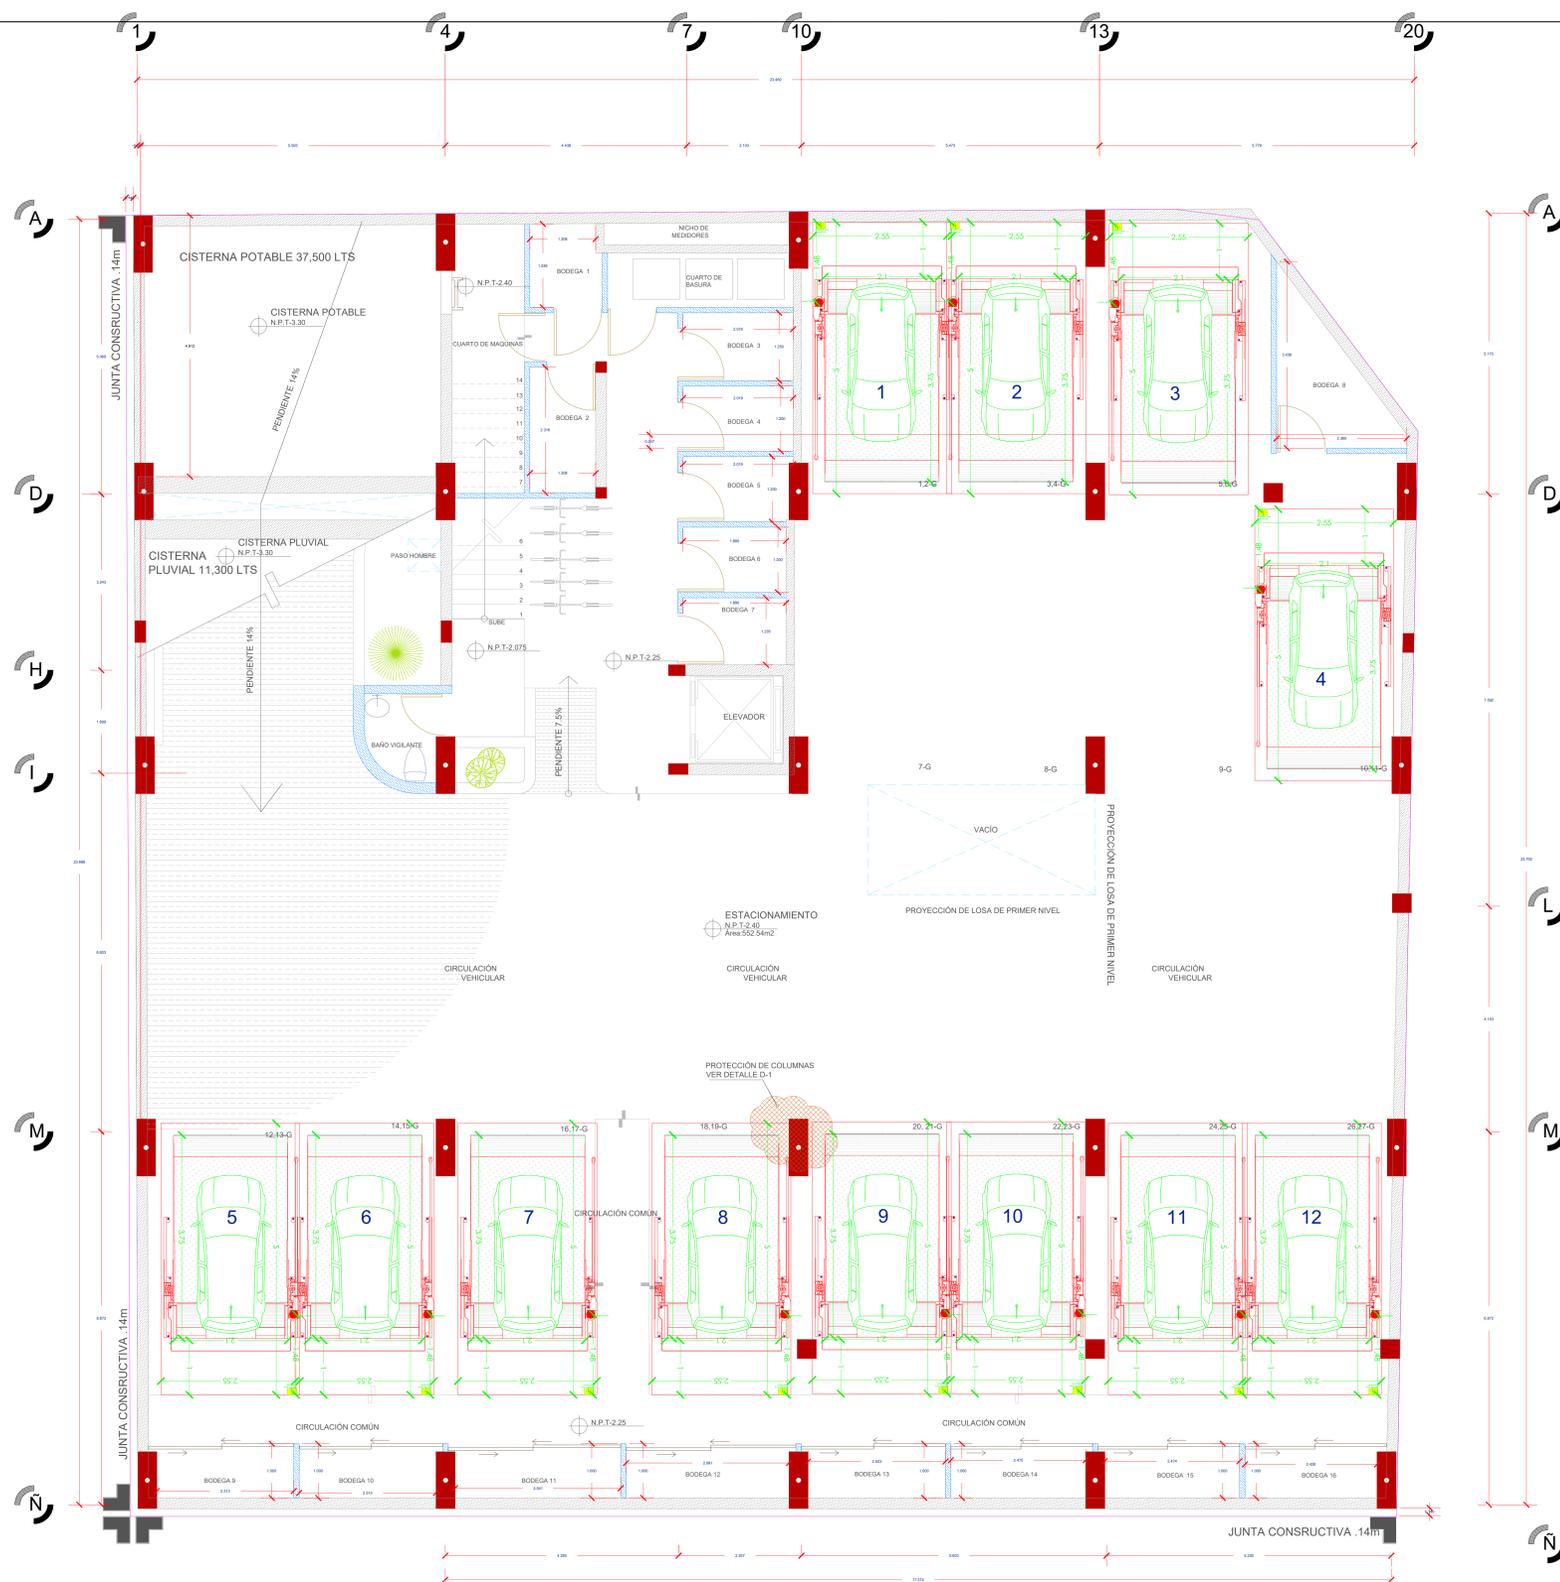

## PLANTA SEMISÓTANO

NIVEL DE PISO TERMINADO -2.40m

### RAMPA CENTRADA EN EL CAJÓN

TABLA CARACTERÍSTICAS DE EQUIPO


TIPO DE EQUIPO	DIMENSIONES	COLOR	U.H.	CARGA	DISTANCIA DE RESGUARDO	ALTURA DE LEVANTE	# DE EQUIPOS
LIBRES	2.10M X 3.75M			7000 LBS	1.00M	1.70M	12

NOTA:


- ANCLAJE DE COLUMNAS A BASE DE TAQUETES EXPANSIVO DE 3/4" x 4 3/4"
- CANALIZACIÓN CONTACTO Y CLAVIJA DE MEDIO GIRO A PAÑO DE INICIO DE EQUIPO.

OBRA CIVIL PARA EL ANCLAJE DEL EQUIPO

- FIRME DE CONCRETO DE 15CM CON UNA RESISTENCIA F' C 250KG/CM2 ARMADA CON MALLA ELECTROSOLDADA DE 6.6.10.10

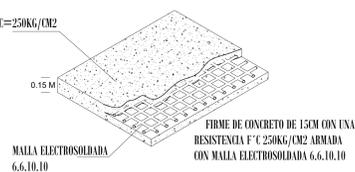

FIRME DE CONCRETO

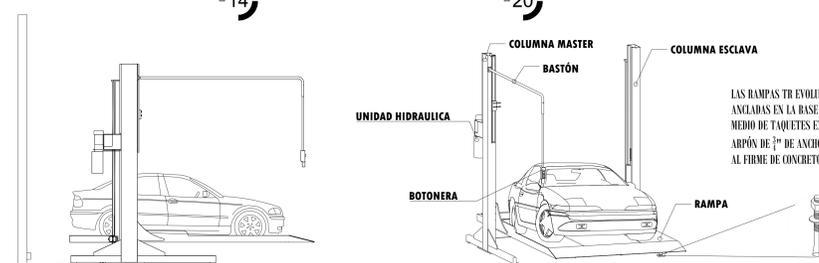

DESCRIPCIÓN DE EQUIPO

LAS RAMPAS TR EVOLUTION VAN ANCLADAS EN LA BASE DE COLUMNAS POR MEDIO DE TAQUETES EXPANSIVOS PENTA ARPÓN DE 1" DE ANCHO, POR 5" DE LARGO AL FIRME DE CONCRETO.