

NOMBRE DE LA EMPRESA:  
PLAYAS PARK RESIDENCIAL

**TecnoRampa**  
INGENIERIA EN TECNOLOGIA Y SERVICIOS

CONTENIDO:  
• SEÑALADO DE RAMPA PARKING LIFT  
VISTA EN PLANTA

VENDEDOR A CARGO:  
• INC. IVAN RICARDO JURY M.


ÁREA A CARGO DE DISEÑO:  
• INGENIERIA DEL PRODUCTO

DIRECCIÓN DE INSTALACIÓN:

OBSERVACIONES:

SIMBOLOGÍA:


Considerar Soldadura Fijación a PTR

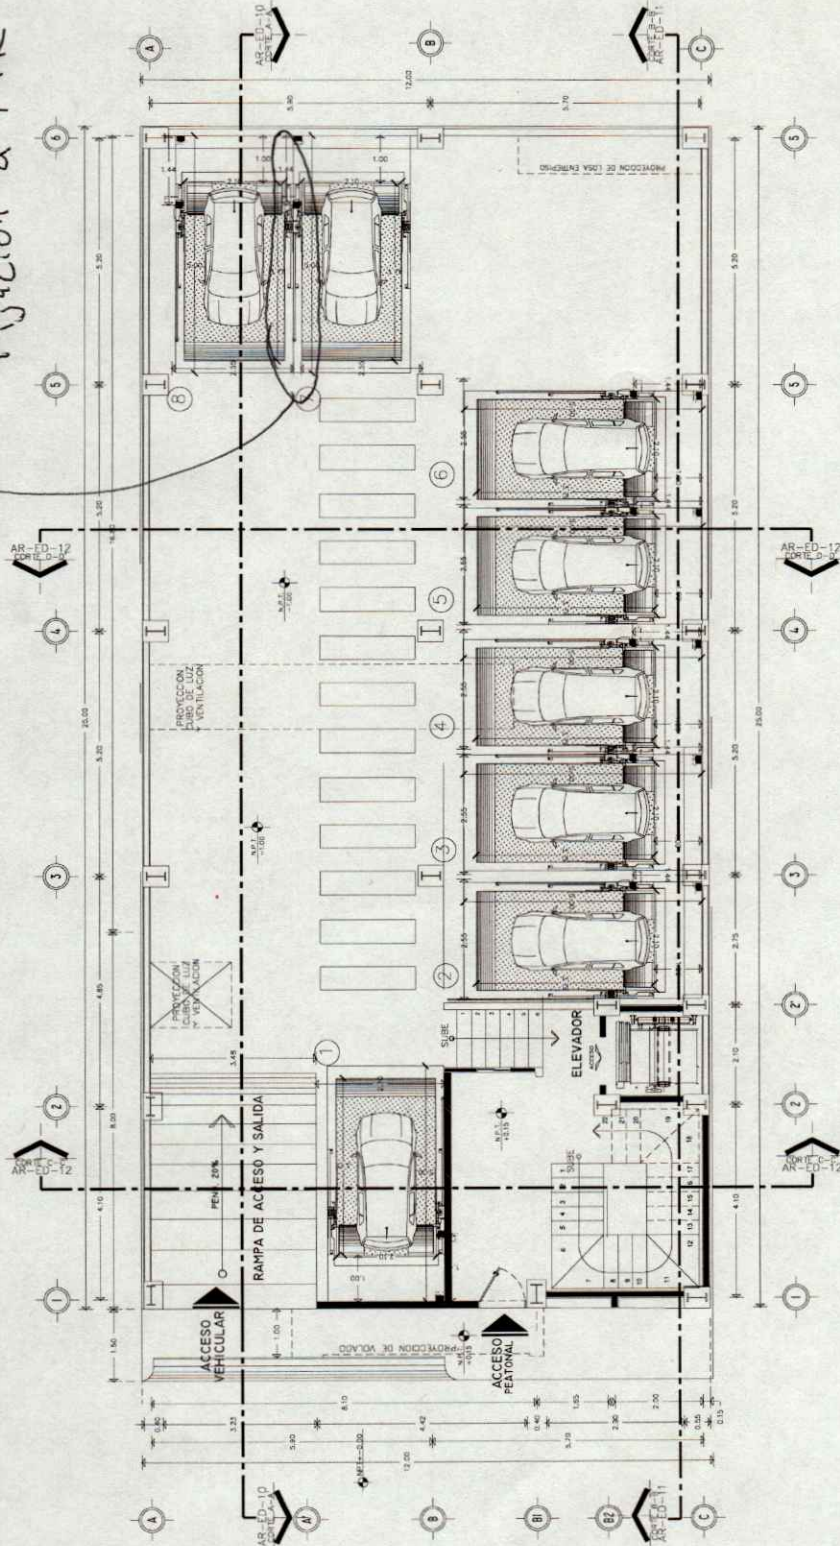


PLANTA ARQUITECTONICA ESTACIONAMIENTO NIVEL

TABLA CARACTERÍSTICAS DE EQUIPO

TIPO DE EQUIPO	DIMENSIONES	COLOR	U.H.	CARGA	INSTANCIA DE ALTIMA DE RESERVA	# DE EQUIPOS
PARKING LIFT	2,10M X 3,75M		2HP	7000 LBS	1,00M	8

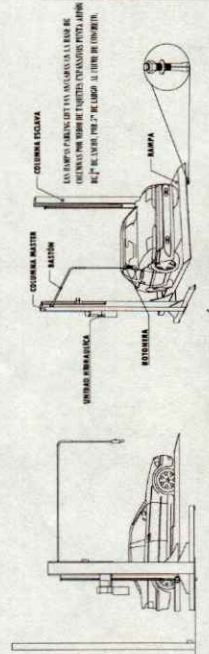

DESCRIPCIÓN DE EQUIPO

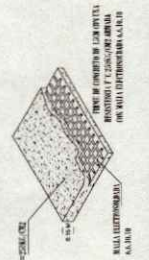

FIRME DE CONCRETO

NOTA:

- 1.- ANILLO DE CILINDRO A BASE DE TUBOS EXPANSIVO DE 1/2" X 1/2" EN CADA UNO DE LOS 4 PUNOS DE ENTORNO.
- 2.- CANTONERA CON TUBO Y CLAVIA DE MADERA CERO A PASO DE ENTORNO DE EQUIPO.
- 3.- FIRME DE CONCRETO DE 15CM CON UNA RESISTENCIA F' C 2500KG/CM2 ARMADA CON MALLA METALURGICA DE 6.6X10.10

OBRA UTIL PARA EL ANILLO DEL EQUIPO