


CROQUIS DE LOCALIZACION:

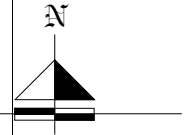

TecnoRampa
SINERGIAS EN TECNOLOGÍA Y SERVICIOS



PROYECTO:
SEMBRADO DE RAMPAS

CARACTERÍSTICAS


-16 EQUIPOS TR EVOLUTION

- 1 Rampa de TR-Evolution 2.00 x 3.75 mts (1)
- 1 Rampa de TR-Evolution 2.10 x 3.75 mts (13)
- 4 Juegos de Rampas TR-Evolution 2.00, 2.00, 2.00x3.75 mts (2-3-4, 5-6-7, 8-9-10, 14-15-16)
- 1 Juego de Rampas TR-Evolution 2.00, 2.00 x 3.75 mts (11-12)


- 1.- SE TENDRÁ QUE REALIZAR EL LEVANTAMIENTO EN FÍSICO O PARA PODER CONFIRMAR LA PRESENTE PROPUESTA.
- 2.- ESTE PLANO DEBE DE TENER EL VOTO POR PARTE DEL CLIENTE EN EL CUAL AVALA EL SEMBRADO DE EQUIPOS

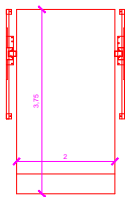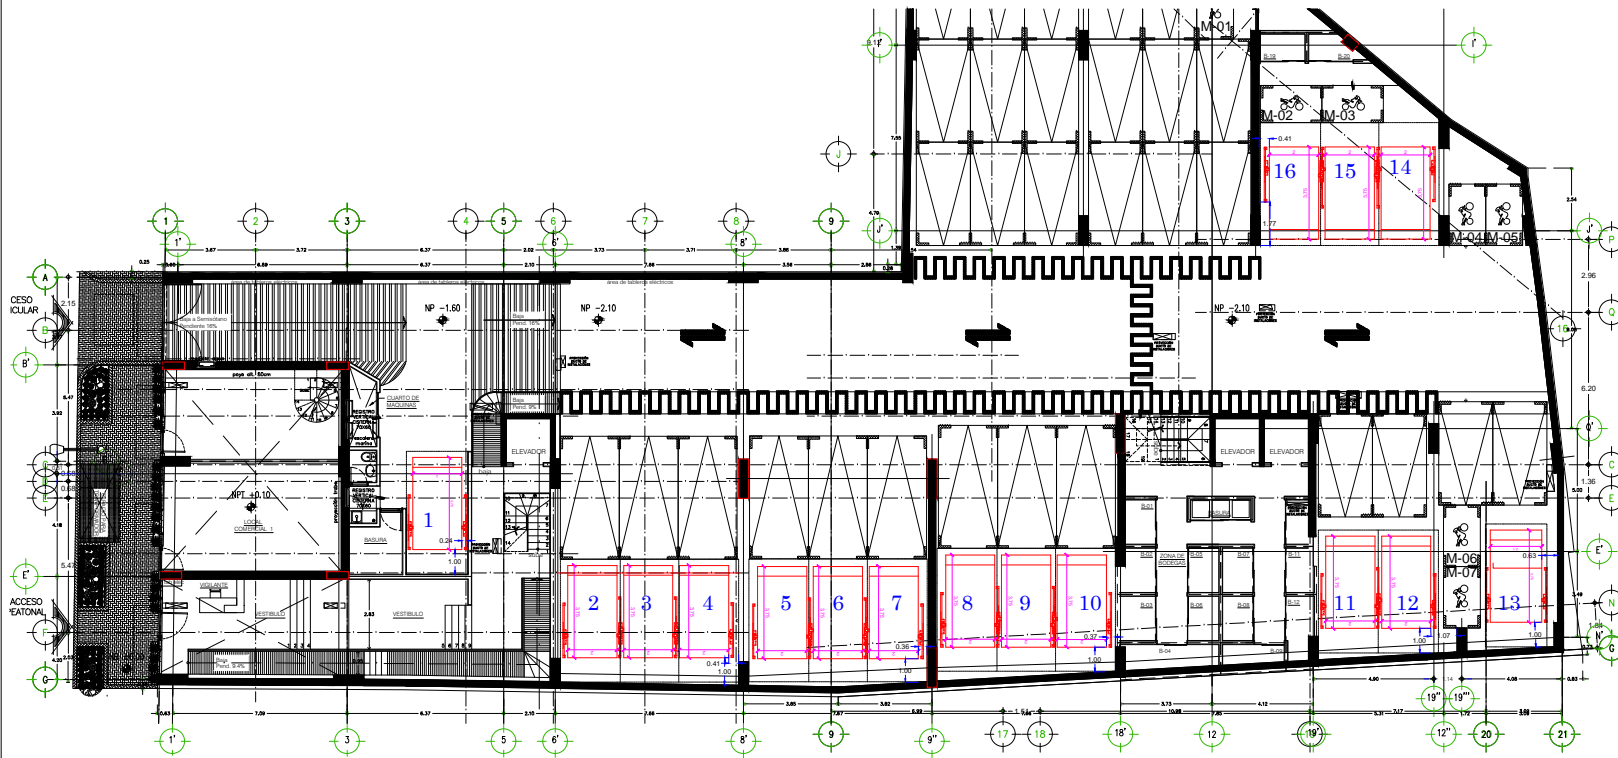


-1 Rampa de TR-Evolution
2.00 x 3.75 mts (1)

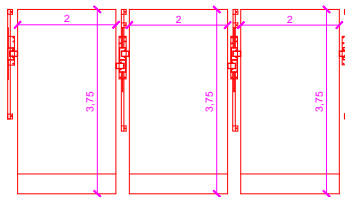

-4 Juegos de Rampas TR-Evolution
2.00, 2.00, 2.00x3.75 mts (2-3-4, 5-6-7, 8-9-10,
14-15-16)

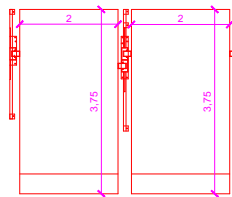

-1 Juego de Rampas TR-Evolution
2.00, 2.00 x 3.75 mts (11-12)

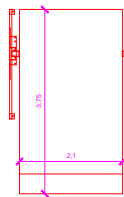

-1 Rampa de TR-Evolution
2.10 x 3.75 mts (13)

SAN FERNANDO

ASESOR		FECHA: JUNIO 2017		TEL. FONOS:	
PROYECTO:		EMPRESA:		TEL. FONOS:	
UBICACION:		ESCALA: 50%		TEL. FONOS:	
PROPIETARIO:		ACOTACION: MTS.		TEL. FONOS:	
LEVANTAMIENTO:		PROCESO:		TEL. FONOS:	

A/1