

**DESCRIPCIÓN**

**X1-** ALTURA 3° ESTACIÓN

**X2-** PUERTA SIMPLE ACCESO  
ACCESO:  
A1.- 1.20M

**X3-** ALTURA DE COLUMNAS DEL  
EQUIPO


**DESCRIPCIÓN DE EQUIPO**

**X11-** COLOR ALUCOBOND COLOR CHAMPAGNY

**X12-** CRISTAL CLARO

**X13-** CABINA ARMADA

**X14-** COLUMNAS COMPLETAS

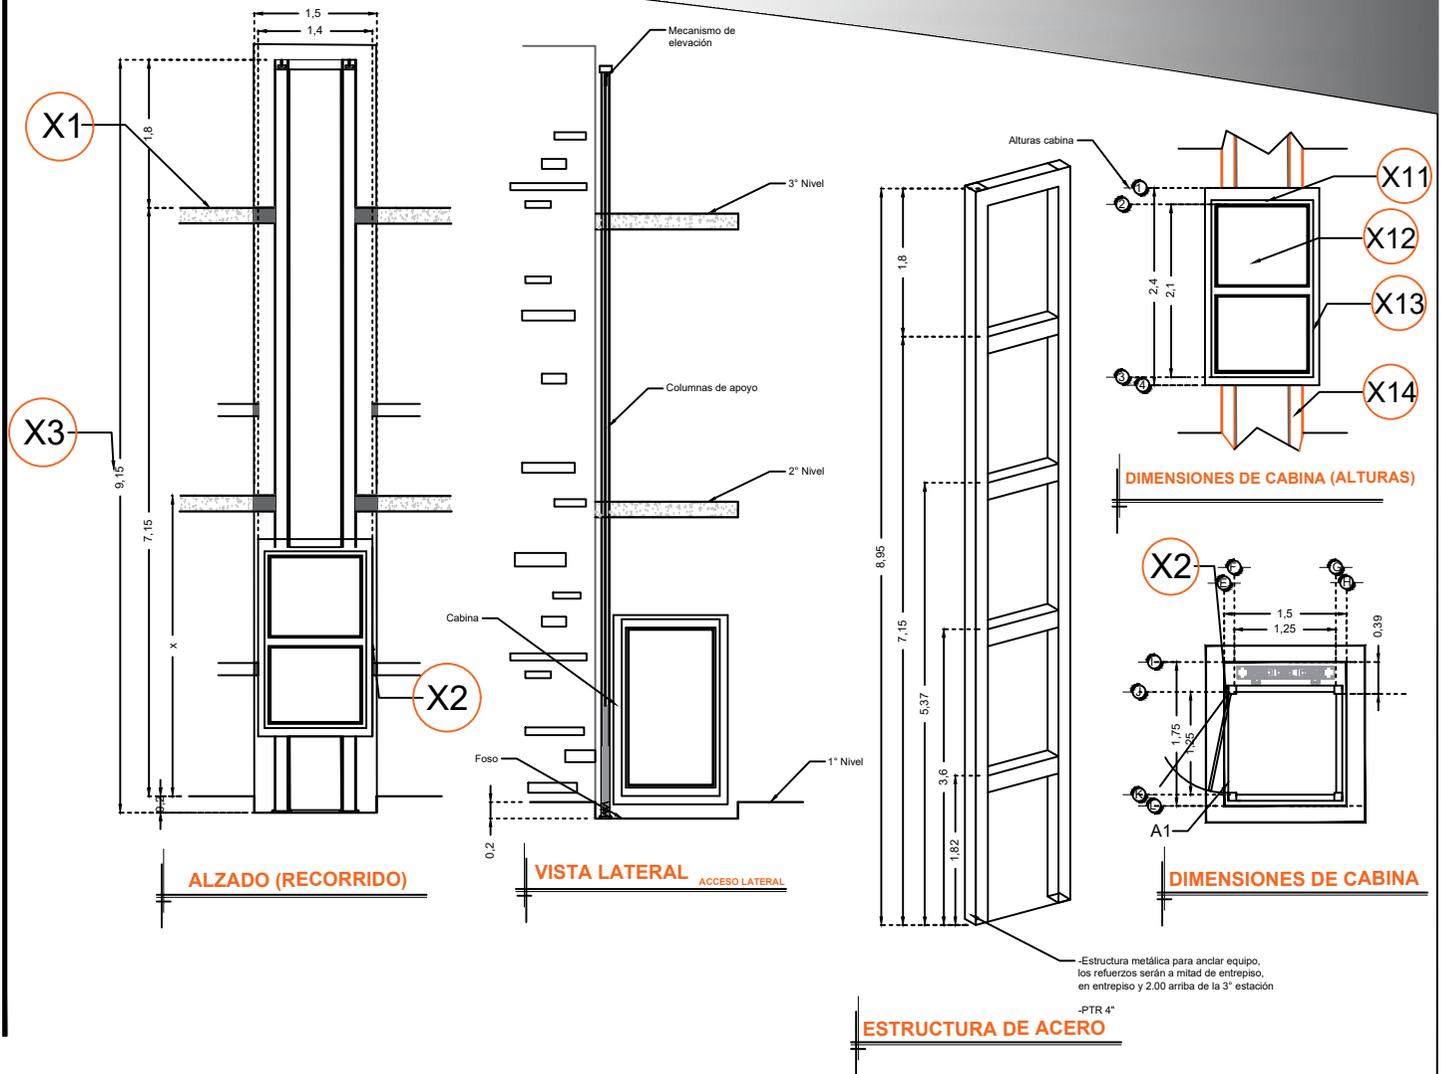

RAZON SOCIAL: **SARA SANCHEZ VILLA**

ELEVADOR: **DISCAPACITADOS**

LEVANTAMIENTO:  
**Arq. Mariana Olvera U.**

FIRMA:

N. DE CLIENTE: **13571**

NOMBRE:  
**Sara Sanchez Villa**

TIPO: **CREW EVOLUTION**

CARGA:  
**500 KG** UH: **3 HP**

UBICACIÓN: **Carretera Morelia Patzcuaro Km 12.5 Uruapilla Michoacan**

ELEVACION: **7.15 MTS**

No. DE NIVELES: **3**

TUBERÍA: **GRUESA**

**EQUIPO**

**MICH-002-L**