

DESCRIPCIÓN

X1- ALTURA 2° ESTACIÓN

X2- ACCESO FRONTAL
ACCESO:
A1.- 1.09M

X3- ALTURA DE COLUMNAS DEL EQUIPO


DESCRIPCIÓN DE EQUIPO

X11- CABINA COLOR BLANCO

X12- CRISTAL CLARO

X13- CABINA DESARMADA

X14- COLUMNAS EN PARTES

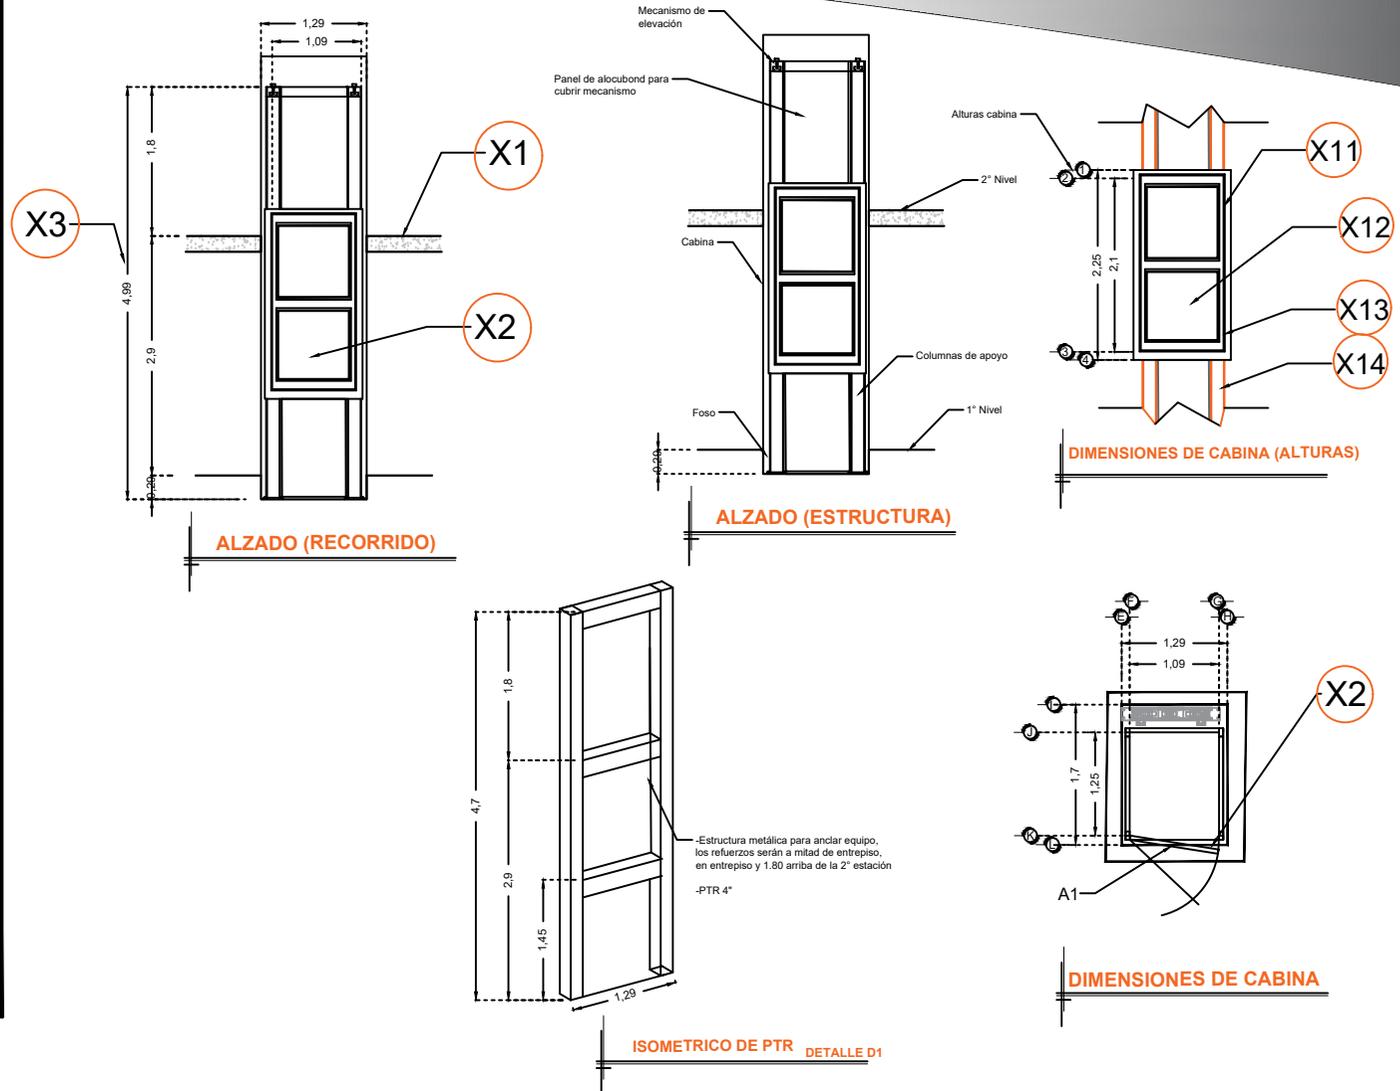

RAZON SOCIAL: **DESARROLLADORA MEXICANA DE INMUEBLES S.A. DE C.V.**

N. DE CLIENTE: **12243** NOMBRE: **Adrian Nieto**

UBICACIÓN: **Paseo de la Noria 3582 Paseos Acueductos, Zapopan Jal.**

ELEVADOR: **DISCAPACITADOS**

TIPO: **SEMICOMPLETA**

ELEVACION: **2.90 MTS** No. DE NIVELES: **2**

LEVANTAMIENTO: **Arq. Salvador Silva S.**

CARGA: **500 KG** UH: **2 HP**

TUBERÍA: **Delgada**

FIRMA:

EQUIPO

JAL-002-L