


CROQUIS DE LOCALIZACION:

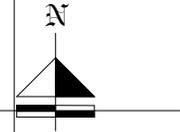

PROYECTO:
SEMBRADO DE RAMPAS

CARACTERÍSTICAS



-6 EQUIPOS TR EVOLUTION LIBRES DE 2.00X3.75 MTS
-6 JUEGOS DE TR EVOLUTION EMPATADAS DE 2.00-2.00 X 3.75 MTS

2 HP A 110 VOLTS


CANALIZACION AEREA

ALTURA DE LEVANTE 1.60 MTS

- 1.- SE TENDRA QUE REALIZAR EL LEVANTAMIENTO EN FISICO O PARA PODER CONFIRMAR LA PRESENTE PROPUESTA.
- 2.- ESTE PLANO DEBE DE TENER EL VISO, POR PARTE DEL CLIENTE EN EL CUAL AVALA EL SEMBRADO DE EQUIPOS

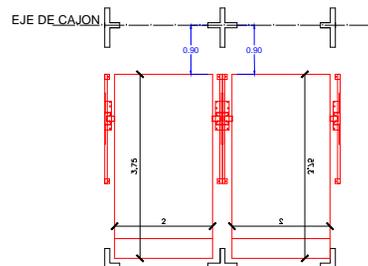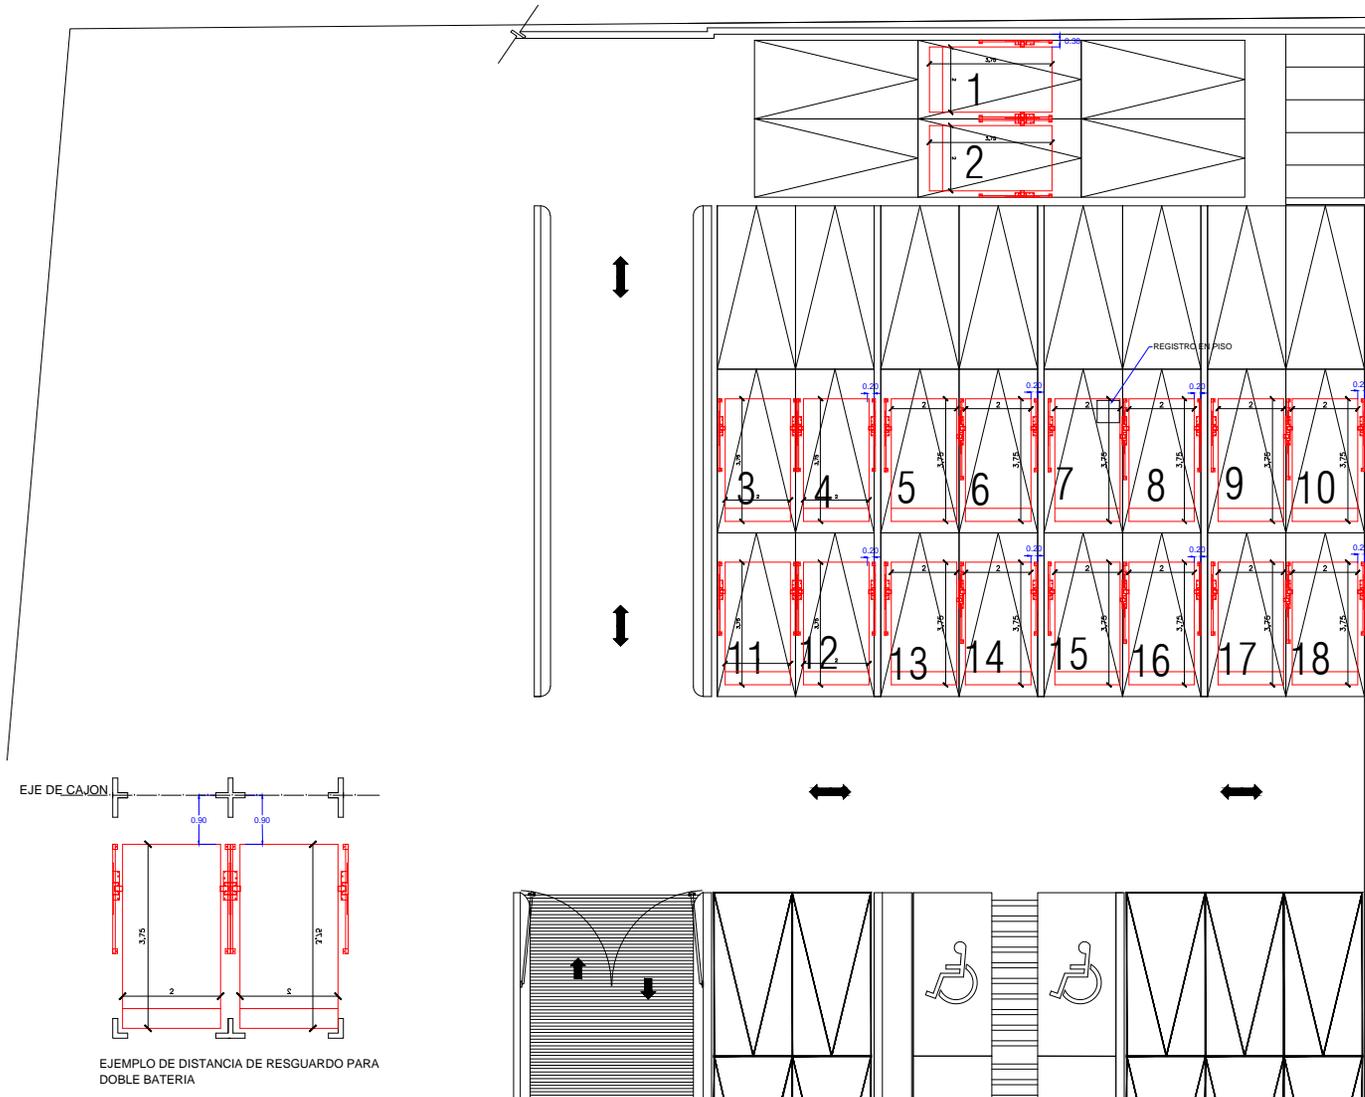

EJEMPLO DE DISTANCIA DE RESGUARDO PARA DOBLE BATERIA

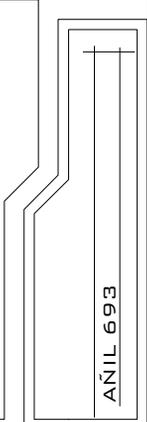

ASESOR	
PROYECTO:	
EMPRESA:	
UBICACION:	FECHA: JULIO DE 2017
PROPIETARIO:	ESCALA: 1/100
LEVANTAMIENTO:	PROCESO: COTIZACION
	MTS.

A/1