

DESCRIPCIÓN

X1- ALTURA 2° ESTACIÓN

X2- ACCESO LATERAL:
A1.- 1.20M

X3- ALTURA DE COLUMNAS DEL EQUIPO


DESCRIPCIÓN DE EQUIPO

X11- CABINA COLOR NEGRO DE LINEA

X12- ACABADO CRISTAL CLARO

X13- CABINA ARMADA

X14- COLUMNAS COMPLETAS

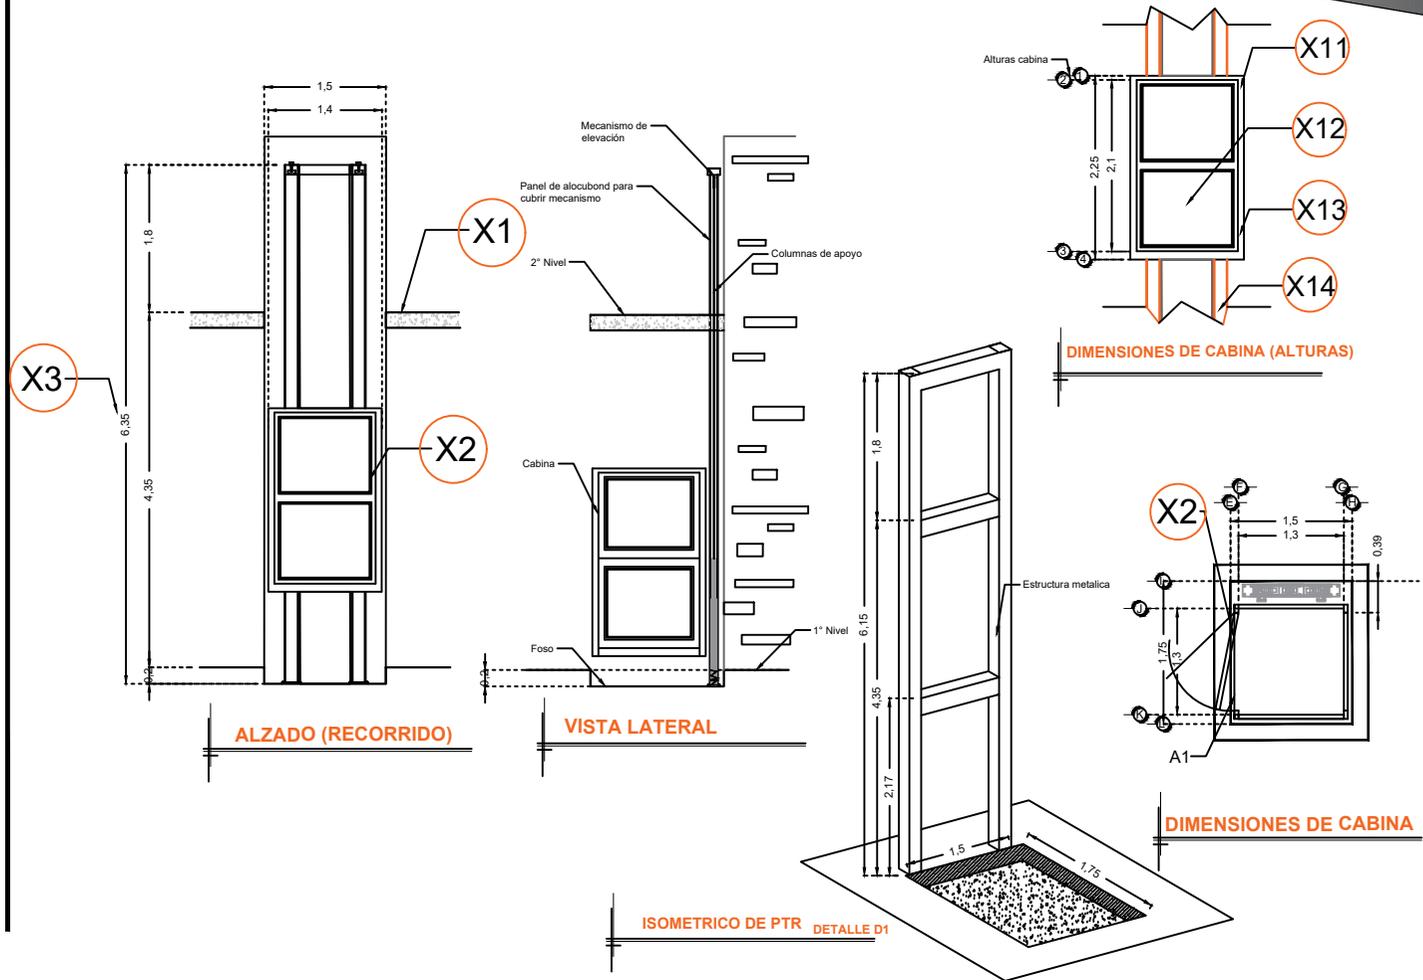

RAZON SOCIAL: **QUIERO CASA BAJIO/
EDIFICACIONES MAZAL**

N. DE CLIENTE: **11393-4298** NOMBRE: **Marcos Shabot**

UBICACIÓN: **Tolsa #57 Col. Centro Del. Cuauhtemoc
06010 Obra Quiero Casa Bucareli**

ELEVADOR : **DISCAPACITADOS**

TIPO: **SEMICOMPLETA**

ELEVACION: **4.35 MTS** No. DE NIVELES: **2**

LEVANTAMIENTO:
Lic. Francisco Villa E.

CARGA: **500 KG** UH: **3 HP**

TUBERÍA: **GRUESA**

FIRMA:

EQUIPO

CDMX-002-L