


CROQUIS DE LOCALIZACION

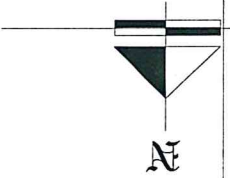

Tecnorampa
SINERGIAS EN TECNOLOGIA Y SERVICIOS

PROYECTO:
SEMBRADO DE RAMPAS

CARACTERÍSTICAS

10 EQUIPOS TR-EVOLUTION



SENILLOS DE 2.10 X 3.75 MTS

MOTOR DE 3 HP


- 1.- SE TIENE QUE REALIZAR EL LEVANTAMIENTO EN FISICA PARA PODER CONFIRMAR LA PRESENTE PROPUESTA
- 2.- ESTE PLANO DEBE TENER EL VOTO POR PARTE DEL CLIENTE EN CUAL ANALIZA EL SEMBRADO DE EQUIPOS

QUIERO CASA JADE

ASISOR	PROYECTO	EMPRESA	TECNIC	AGOSTO 2017	NO PLANO
PROYECTO:	UBICACION:	PROCESO:	ACADON:	MTS.	LEVANTAMIENTO:
PROYECTAR:	ESCALA:	SIN	PROYECTAR:	PROYECTAR:	PROYECTAR:

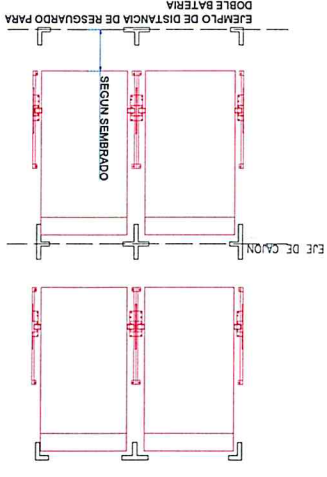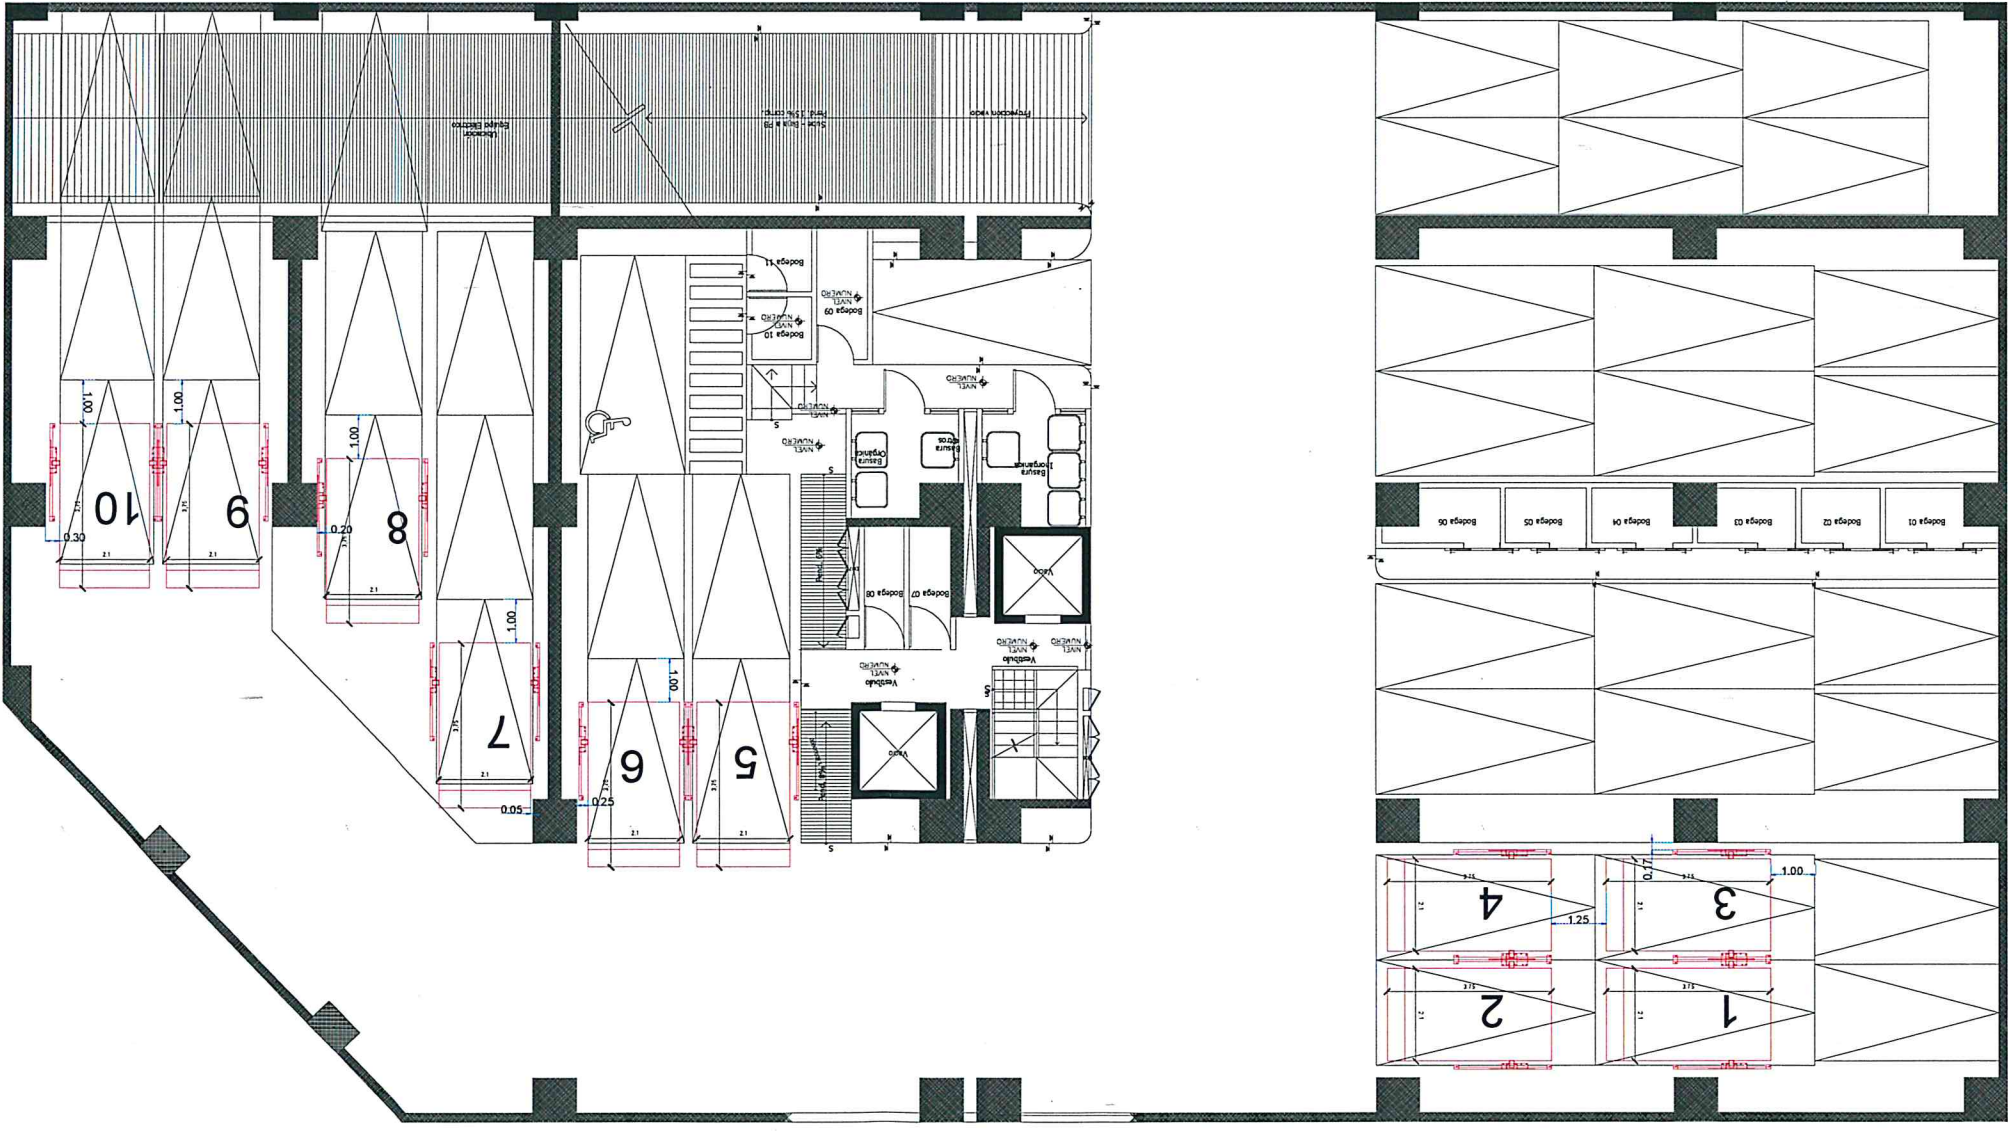

AEO. FOBAE Y LCC/MS 5/500/2017


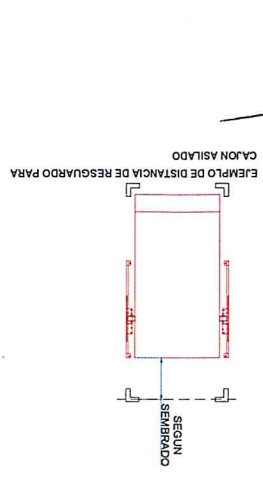


[Handwritten signature]

ESTACIONAMIENTO SOTANO

54

CRUCIS DE LOCALIZACION

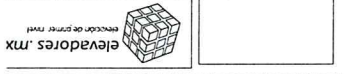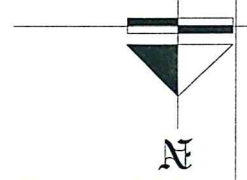

PROYECTO:
SEMBRADO DE RAMPAS


CARACTERISTICAS

20 EQUIPOS TR-EVOLUTION
SENILLAS DE 2.10 X 3.75 MTS
MOTOR DE 3 HP

- 1- SE TENDRA QUE REALIZAR EL LEVANTAMIENTO EN FISICA PARA PODER CONFIRMAR LA PRESENTE PROYECTA
- 2- ESTE PLANO DEBE DE TENER EL VOTO POR PARTE DEL CLIENTE EN CUAL ANAYA EL SEMBUDO DE EQUIPOS

QUIERO CASA JADE



ACCION	PROYECTO
TECNOLOGIA	EMPRESA
FECHA	AGOSTO 2017
NO. PLANO	
PROPIETARIO:	ESCALA: SIN
PROCESO:	ACCION: MTS.
LEVANTAMIENTO:	

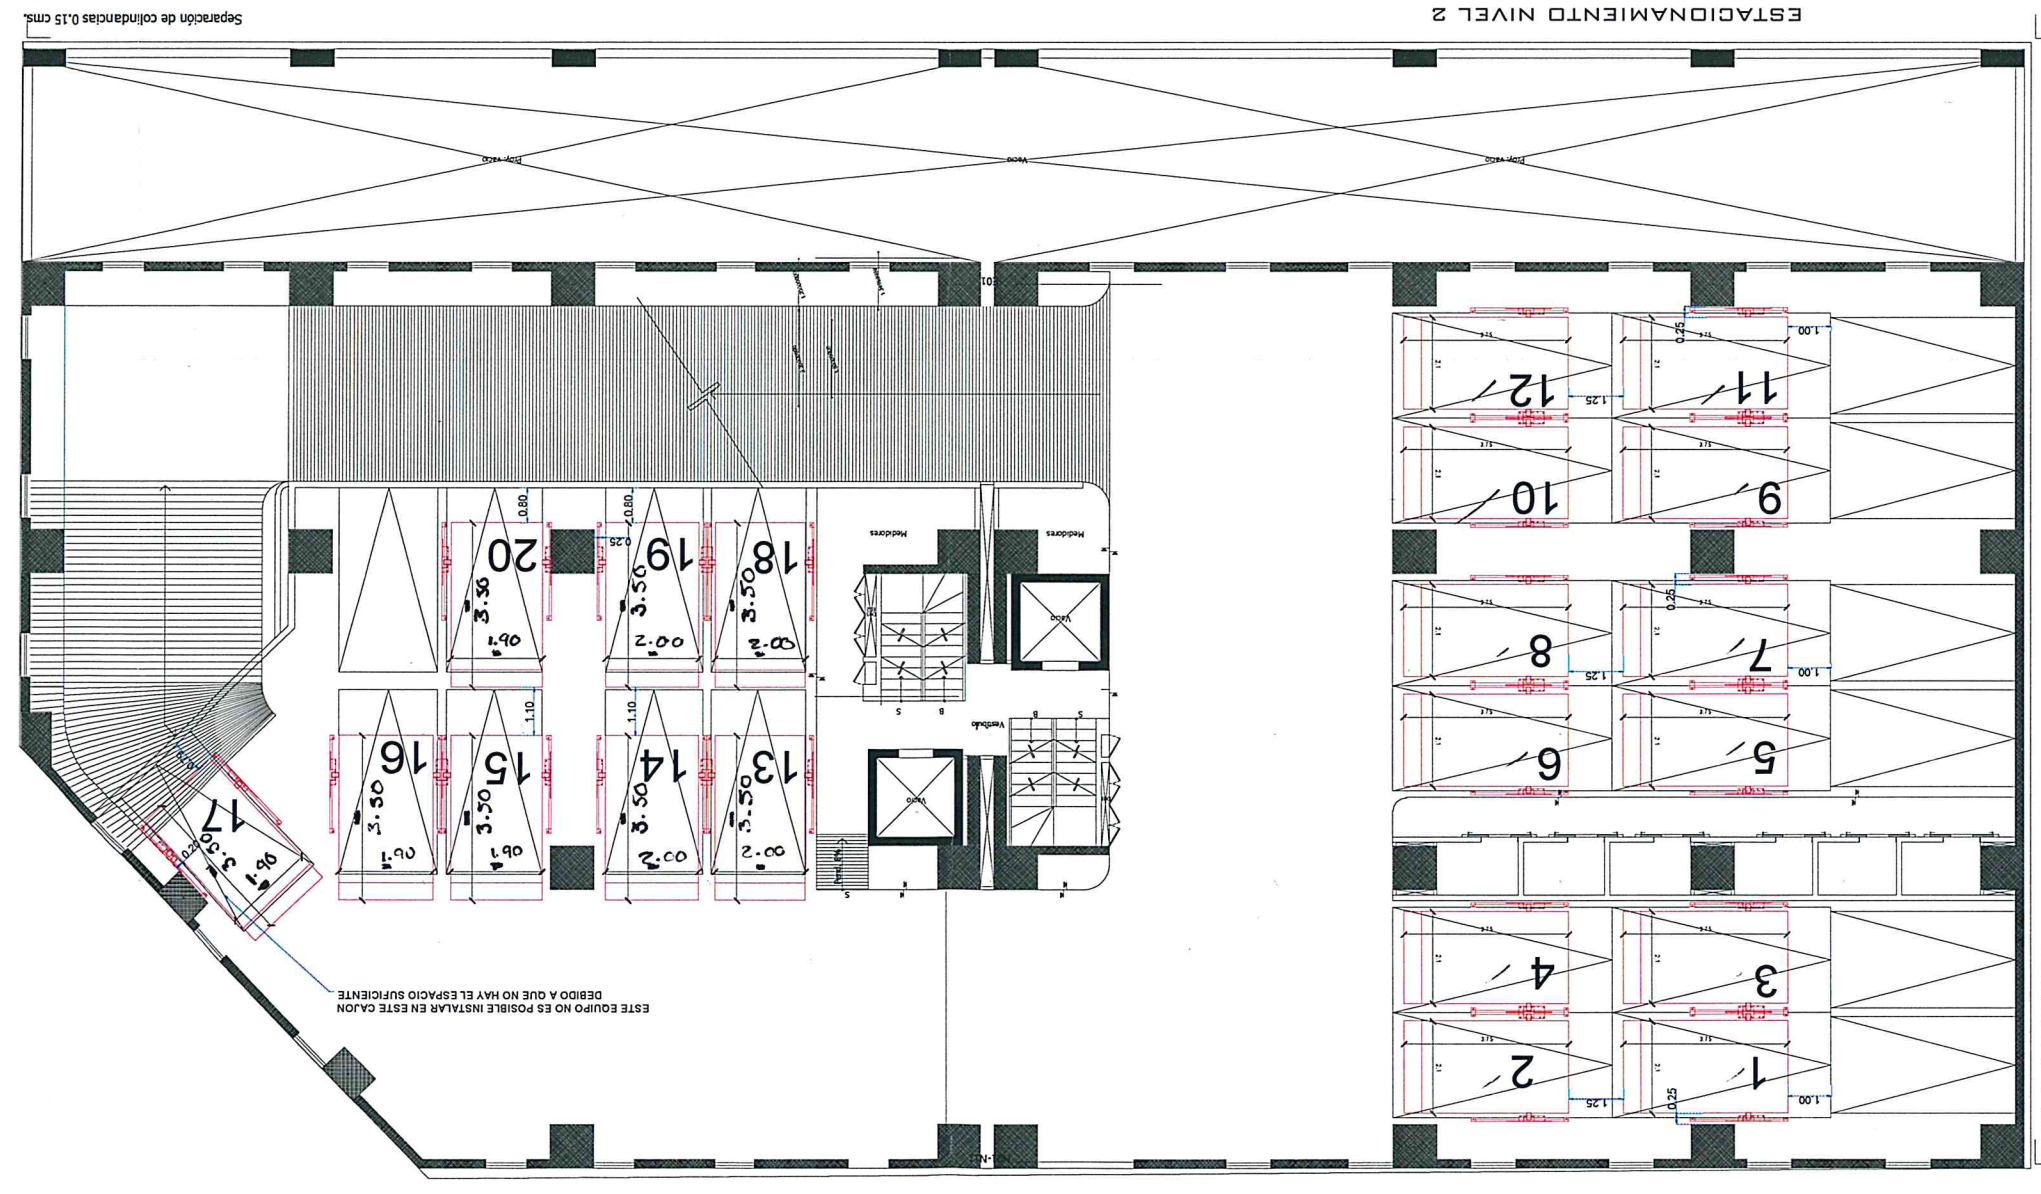

Separación de colindancias 0.15 cms.

Separación de colindancias 0.15 cms.

Ing. EOLAN VILCIS
5/5 de 2017

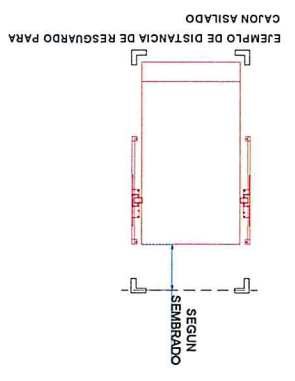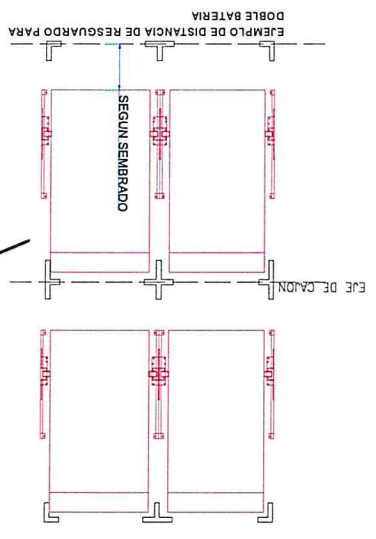

ESTACIONAMIENTO NIVEL 2