


CROQUIS DE LOCALIZACION:

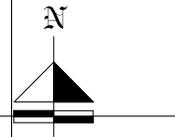

PROYECTO:
SEMBRADO DE RAMPAS

CARACTERÍSTICAS


20 EQUIPOS TR-EVOLUTION
SENCILLOS

- 12 EQUIPOS TR EVOLUTION
SENCILLOS DE 2.10 X 3.75 MTS
- 4 EQUIPOS TR EVOLUTION
SENCILLOS DE 2.00 X 3.75 MTS
- 4 EQUIPOS TR EVOLUTION
SENCILLOS DE 1.90 X 3.50 MTS.

MOTOR DE 3 HP


- 1- SE TENDRA QUE REALIZAR EL LEVANTAMIENTO EN FISICO PARA PODER CONFIRMAR LA PRESENTE PROPOSITA.
- 2- ESTIPULANDO SE DE TENER EL VOTO POR PARTE DEL CLIENTE EN EL CUAL AVALA EL SEMBRADO DE EQUIPOS

Separación de colindancias 0.15 cms.

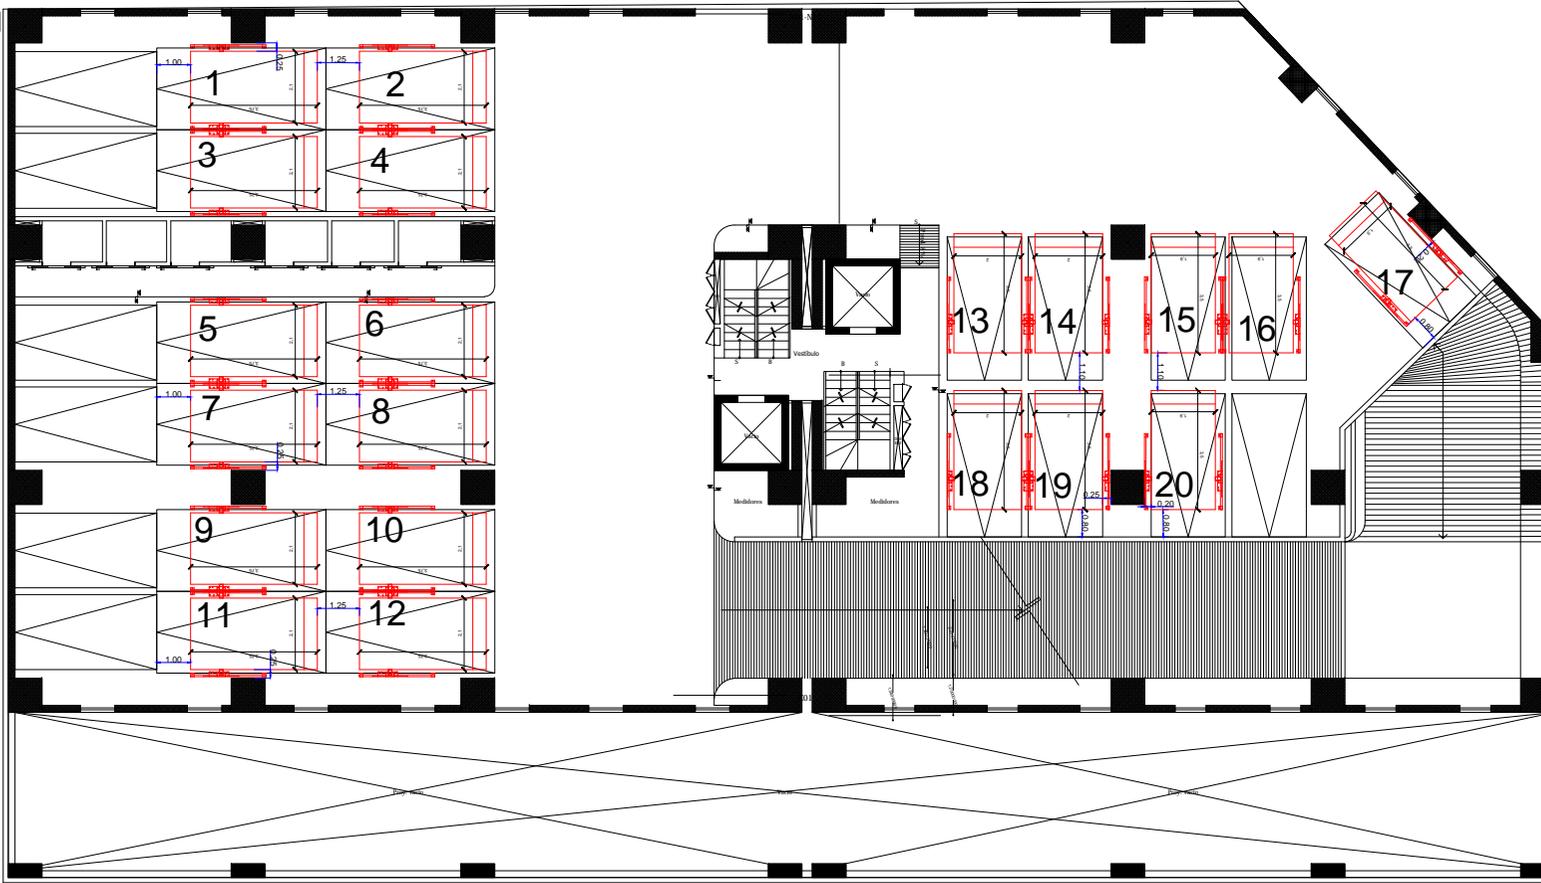


ESTACIONAMIENTO NIVEL 2

Separación de colindancias 0.15 cms.

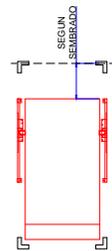

EJEMPLO DE DISTANCIA DE RESGUARDO PARA CAJON ASILADO

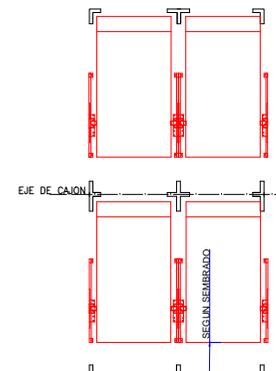

EJEMPLO DE DISTANCIA DE RESGUARDO PARA DOBLE BATERIA

QUIERO CASA JADE

ARZOB	
PROYECTO:	
EMPRESA:	
UBICACION:	FECHA: OCTUBRE 2017
PROPIETARIO:	MR. FONDO: A/1
LEVANTAMIENTO:	ESCALA: 1:50
PROCESO:	ACOTACION: MTS.