


DESCRIPCIÓN

- X1-** ALTURA 2° ESTADIÓN
- X2-** ACCESO (PUERTA A DOS HOJAS) A1.- 1.50M
- X3-** ALTURA DE COLUMNAS DEL EQUIPO

DESCRIPCIÓN DE EQUIPO

- X11-** CABINA COLOR
- X12-** ACABADO
- X13-** CABINA DESARMADA
- X14-** COLUMNAS EN PARTES

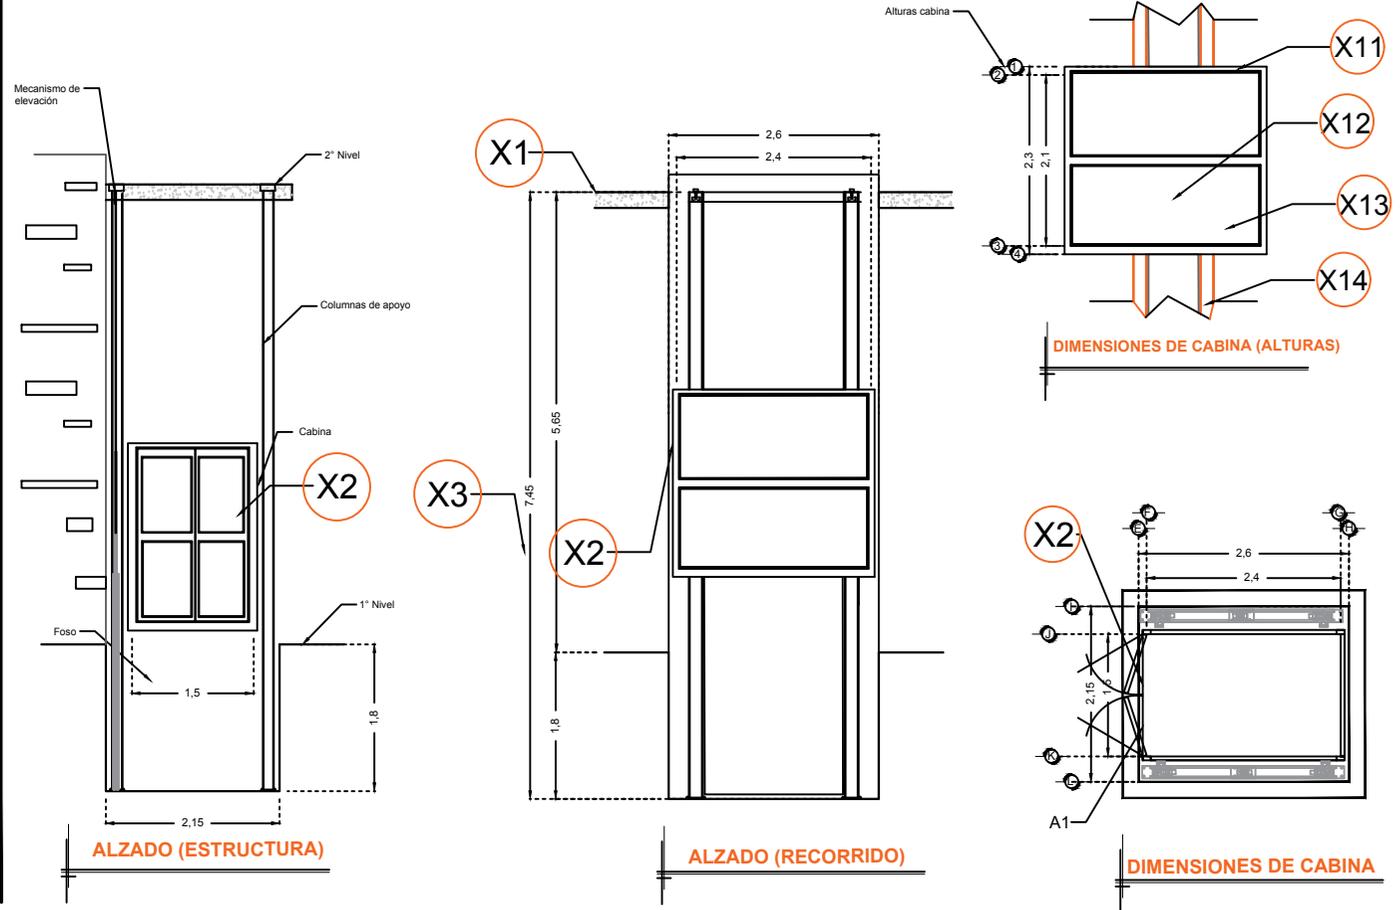

RAZON SOCIAL: **EMP VERACRUZ/ HOSPITAL MILITAR MERIDA**

ELEVADOR : **CAMILLAS**

LEVANTAMIENTO: **Arq. Mariana Olvera U.**

FIRMA:

YUC-002-L

N. DE CLIENTE:

NOMBRE: **Rodrigo Barradas**

TIPO: **CABINA COMPLETA**

CARGA: **1000 KG** UH : **5 HP**

UBICACIÓN:

ELEVACION: **5.65 MTS**

No. DE NIVELES: **2**

TUBERÍA: **GRUESA**

EQUIPO