

DESCRIPCIÓN

X1- ALTURA 3° ESTACIÓN

X2- ACCESO FRONTAL
ACCESO:
A1.- 1.30M

X3- ALTURA DE COLUMNAS DEL EQUIPO


DESCRIPCIÓN DE EQUIPO

X11- CABINA COLOR SILVER METALLIC

X12- CRISTAL CLARO

X13- CABINA ARMADA

X14- COLUMNAS EN PARTES

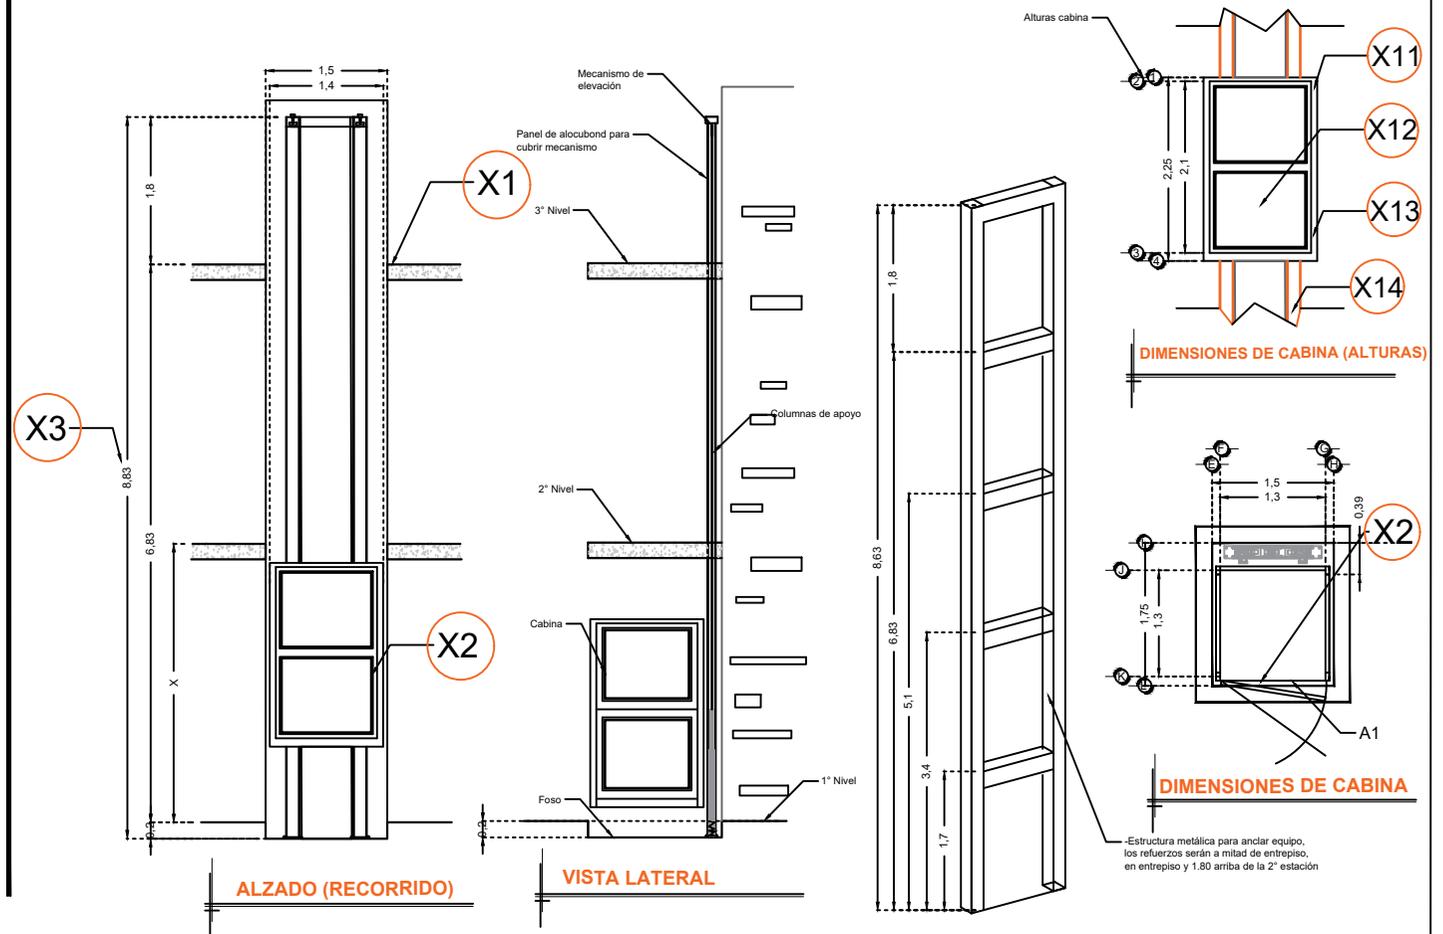

RAZON SOCIAL: **MUNICIPIO DE ORIZABA**

ELEVADOR : **DISCAPACITADOS**

LEVANTAMIENTO:
Arq. Mariana Olvera U.

FIRMA:

N. DE CLIENTE: **15265**

NOMBRE: **Arq. Andres Madrid B.**

TIPO: **SEMICOMPLETA**

CARGA:
500 KG

UH : **3 HP**

UBICACIÓN: **Poliforum Orizaba, Veracruz Av. Oriente #6 Col Centro, San Juan del Rio Qro**

ELEVACION: **6.83 MTS**

No. DE NIVELES: **3**

TUBERÍA: **DELGADA**

EQUIPO

SJR-002-L