


**DESCRIPCIÓN**

- X1-** ALTURA 2° ESTACIÓN
- X2-** PUERTA SIMPLE ACCESO ACCESO: A1.- 1.20M
- X3-** ALTURA DE COLUMNAS DEL EQUIPO

**DESCRIPCIÓN DE EQUIPO**

- X11-** COLOR BLANCO
- X12-** CRISTAL CLARO
- X13-** CABINA DESARMADA
- X14-** COLUMNAS COMPLETAS

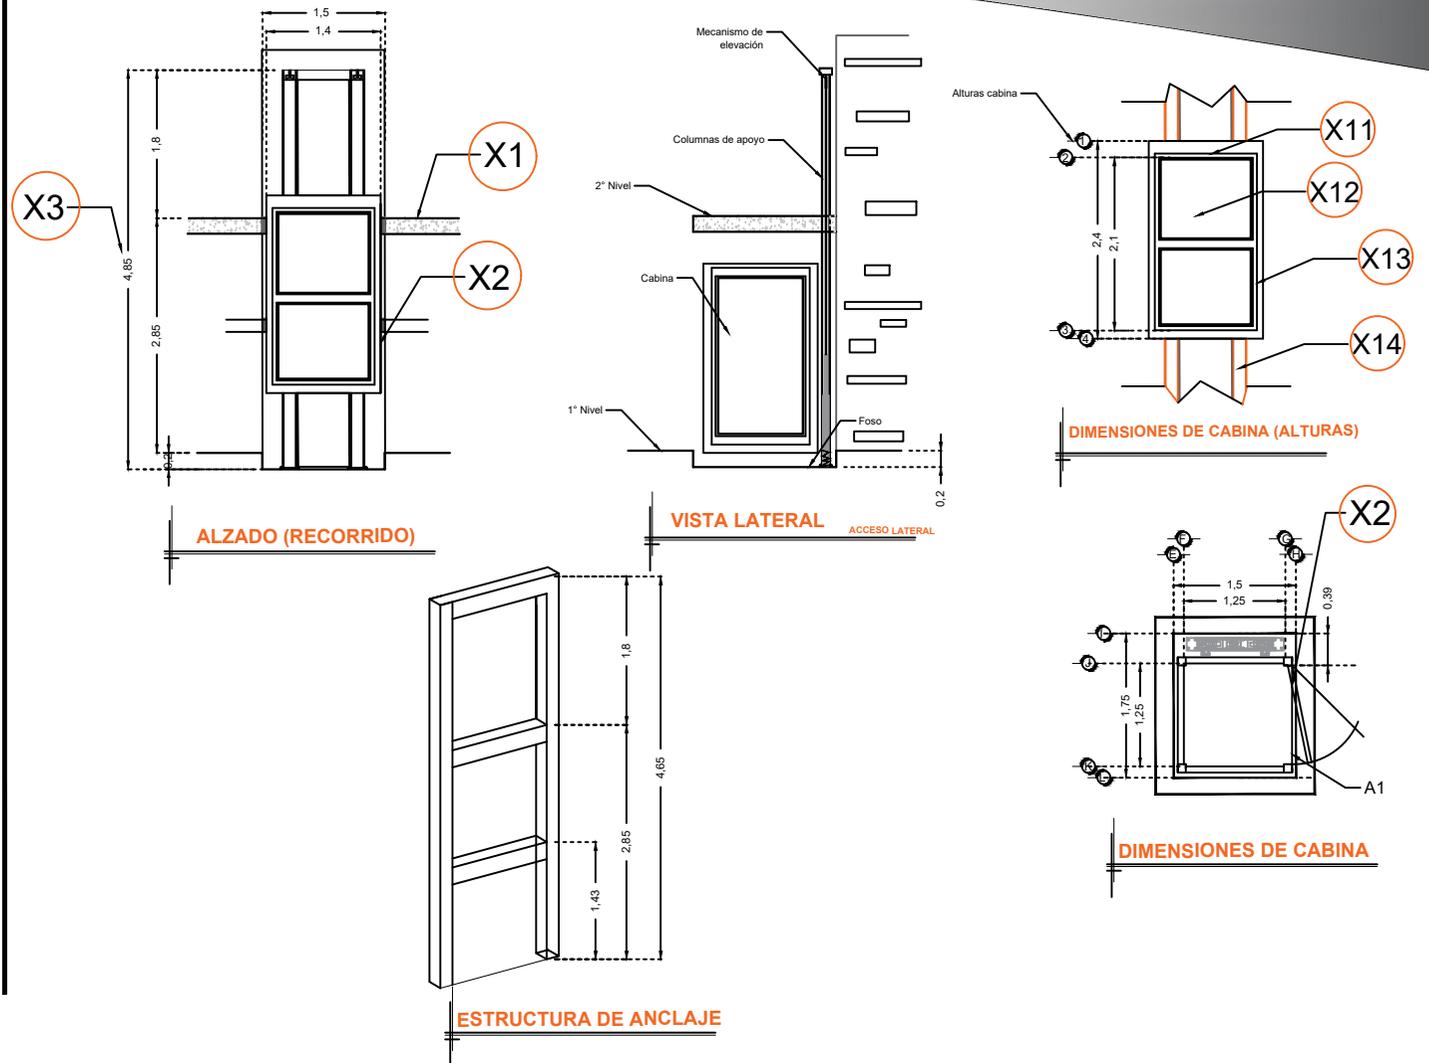

RAZON SOCIAL: **MARIA ISABEL AYALA MARTINEZ**

ELEVADOR : **DISCAPACITADOS**

LEVANTAMIENTO: **Arq. Salvador Silva S.**

FIRMA:

N. DE CLIENTE: **15445**

NOMBRE: **Isabel Sanchez**

TIPO: **CREW EVOLUTION**

CARGA: **500 KG** UH: **2 HP**

UBICACIÓN: **Segunda Privada Fray Luis de Leon #5031 Int. 9, Centro Sur Qro.**

ELEVACION: **2.85 MTS**

No. DE NIVELES: **2**

TUBERÍA: **GRUESA**

**EQUIPO**

**QRO-002-L**