

DESCRIPCIÓN

X1- ALTURA 2° ESTACIÓN

X2- ACCESO FRONTAL
ACCESO:
A1.- 1.30M

X3- ALTURA DE COLUMNAS DEL EQUIPO


DESCRIPCIÓN DE EQUIPO

X11- CABINA COLOR:

X12- ACABADOS

X13- CABINA ARMADA

X14- COLUMNAS COMPLETAS

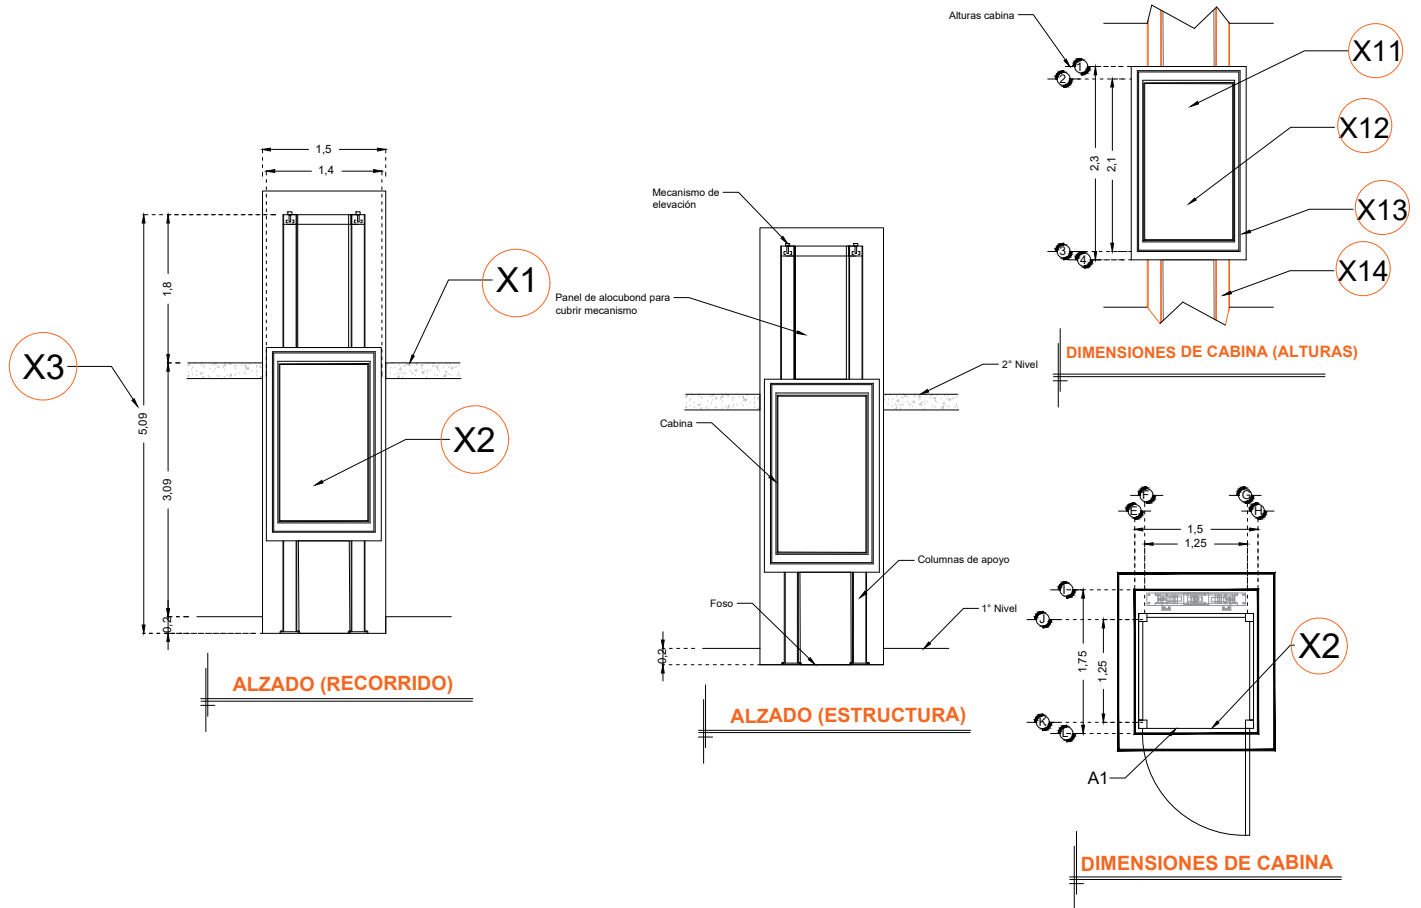

RAZON SOCIAL: **CABBAR CONSTRUCCIONES S.A. DE C.V.**

ELEVADOR: **DISCAPACITADOS**

LEVANTAMIENTO: **Ing. Luis Arteaga O.**

FIRMA:

N. DE CLIENTE: **17791**

NOMBRE: **CABBAR CONSTRUCCIONES**

TIPO: **CREW**

CARGA: **500 KG** UH: **2 HP**

UBICACIÓN: **Carretera Acambaro, Salvatierra Km. 2.5 Acambaro Guanajuato**

ELEVACION: **3.09 MTS**

No. DE NIVELES: **2**

TUBERÍA: **Delgada**

EQUIPO

GTO-002-L