


**DESCRIPCIÓN**

- X1-** ALTURA 3° ESTACIÓN
- X2-** PUERTA DOBLE ACCESO  
ACCESO:  
A1.- 1.20M  
A2.- 1.20M
- X3-** ALTURA DE COLUMNAS DEL EQUIPO

**DESCRIPCIÓN DE EQUIPO**

- X11-** COLOR SILVER METALLIC
- X12-** CRISTAL CLARO
- X13-** CABINA ARMADA
- X14-** COLUMNAS COMPLETAS

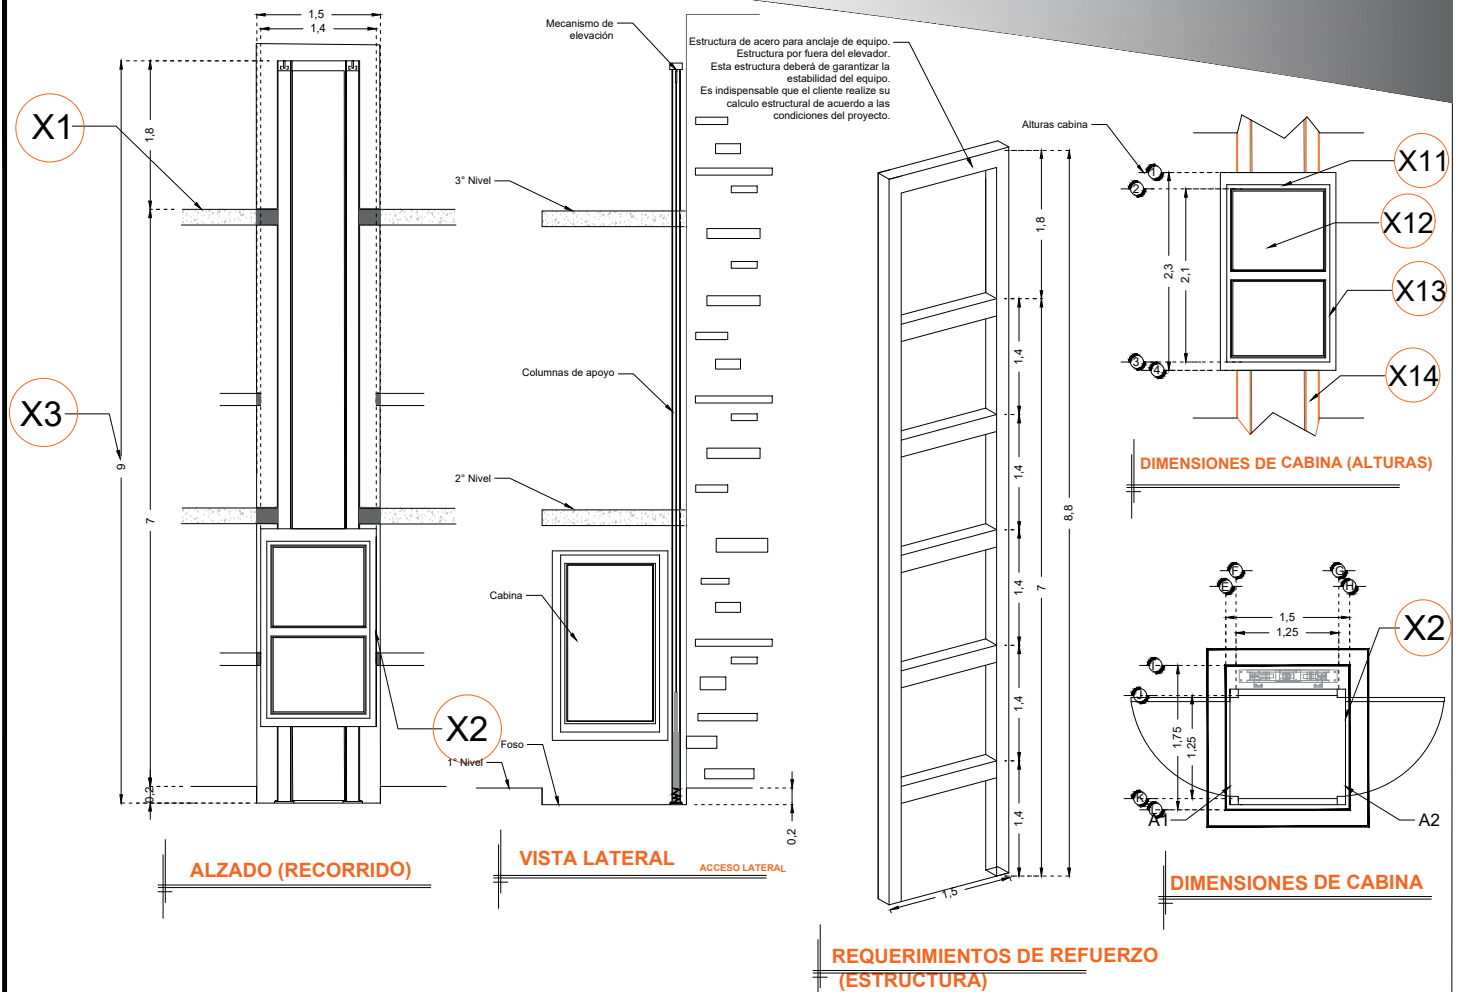

RAZON SOCIAL: **CONSTRUCTORA ARQ & PLAN S.A. DE C.V.**

ELEVADOR : **DISCAPACITADOS**

LEVANTAMIENTO: **Arq. Salvador Silva S.**

FIRMA:

N. DE CLIENTE: **13420**

NOMBRE: **Constructora Arq & Plan S.A. de C.V.**

TIPO: **CREW EVOLUTION**

CARGA: **500 KG** UH : **3 HP**

UBICACIÓN: **Carretera Guadalajara-Morelos #55 Col. Santa Anita Tlajomulco de Zuñiga Guadalajara**

ELEVACION: **7.00 MTS**

No. DE NIVELES: **3**

TUBERÍA: **GRUESA**

**EQUIPO**

**JAL-002-L**