


DESCRIPCIÓN

- X1-** ALTURA 2° ESTACIÓN
- X2-** PUERTA SIMPLE ACCESO:
A1.- 1.20M
- X3-** ALTURA DE COLUMNAS DEL EQUIPO

DESCRIPCIÓN DE EQUIPO

- X11-** COLOR SILVER METALLIC
- X12-** CRISTAL TINTEX
- X13-** CABINA ARMADA
- X14-** COLUMNAS COMPLETAS

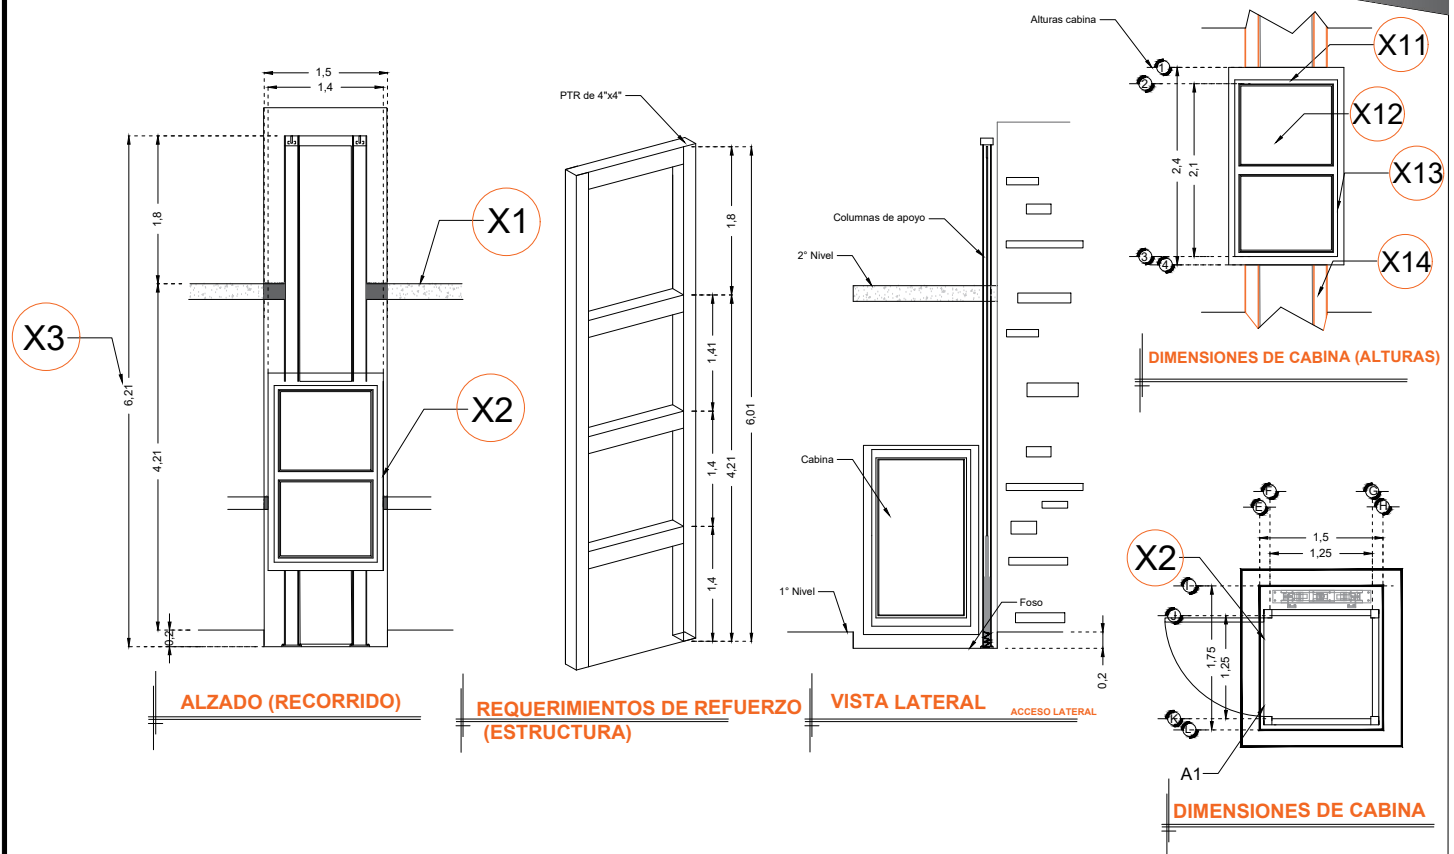

RAZON SOCIAL: CONSTRUCTORA Y DESARROLLADORA DE INMUEBLES S.A. DE C.V.

ELEVADOR : **DISCAPACITADOS**

LEVANTAMIENTO: **Ing. Luis Arteaga O.**

FIRMA:

N. DE CLIENTE:

NOMBRE: **GRUPO VIDANTA**

TIPO: **CREW EVOLUTION**

CARGA: **500 KG** UH : **2 HP**

UBICACIÓN: **Fracc. Nautico Turistico, Paseo de Moras s/n Nuevo Vallarta Nayarit.**

ELEVACION: **4.21 MTS**

No. DE NIVELES: **2**

TUBERÍA: **DELGADA**

EQUIPO

NAY-002-L